



Draufsicht
 Berührungsschutz nach Regelzeichnung "3 Ebs 02.05.19, Variante a)"
 M 1:200

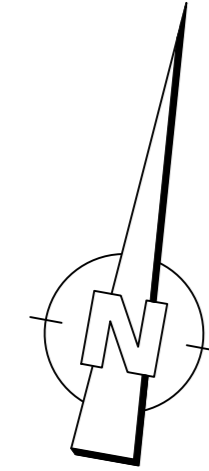

LEGENDE

- Bestand / Vermessung
- Neuplanung
- Bereich erforderlicher Berührungsschutz
- Rückbau
- Verkehrsanlagenplanung / OLA-Planung
- Neuplanung Erdung Berührungsschutz
- Berührungsschutzmaßnahme nachrichtlich dargestellt
- Warnzeichen B 3.6
 "Achtung, Gefahr durch elektrischen Schlag"
 mit Zusatzzeichen "Hochspannung Lebensgefahr"

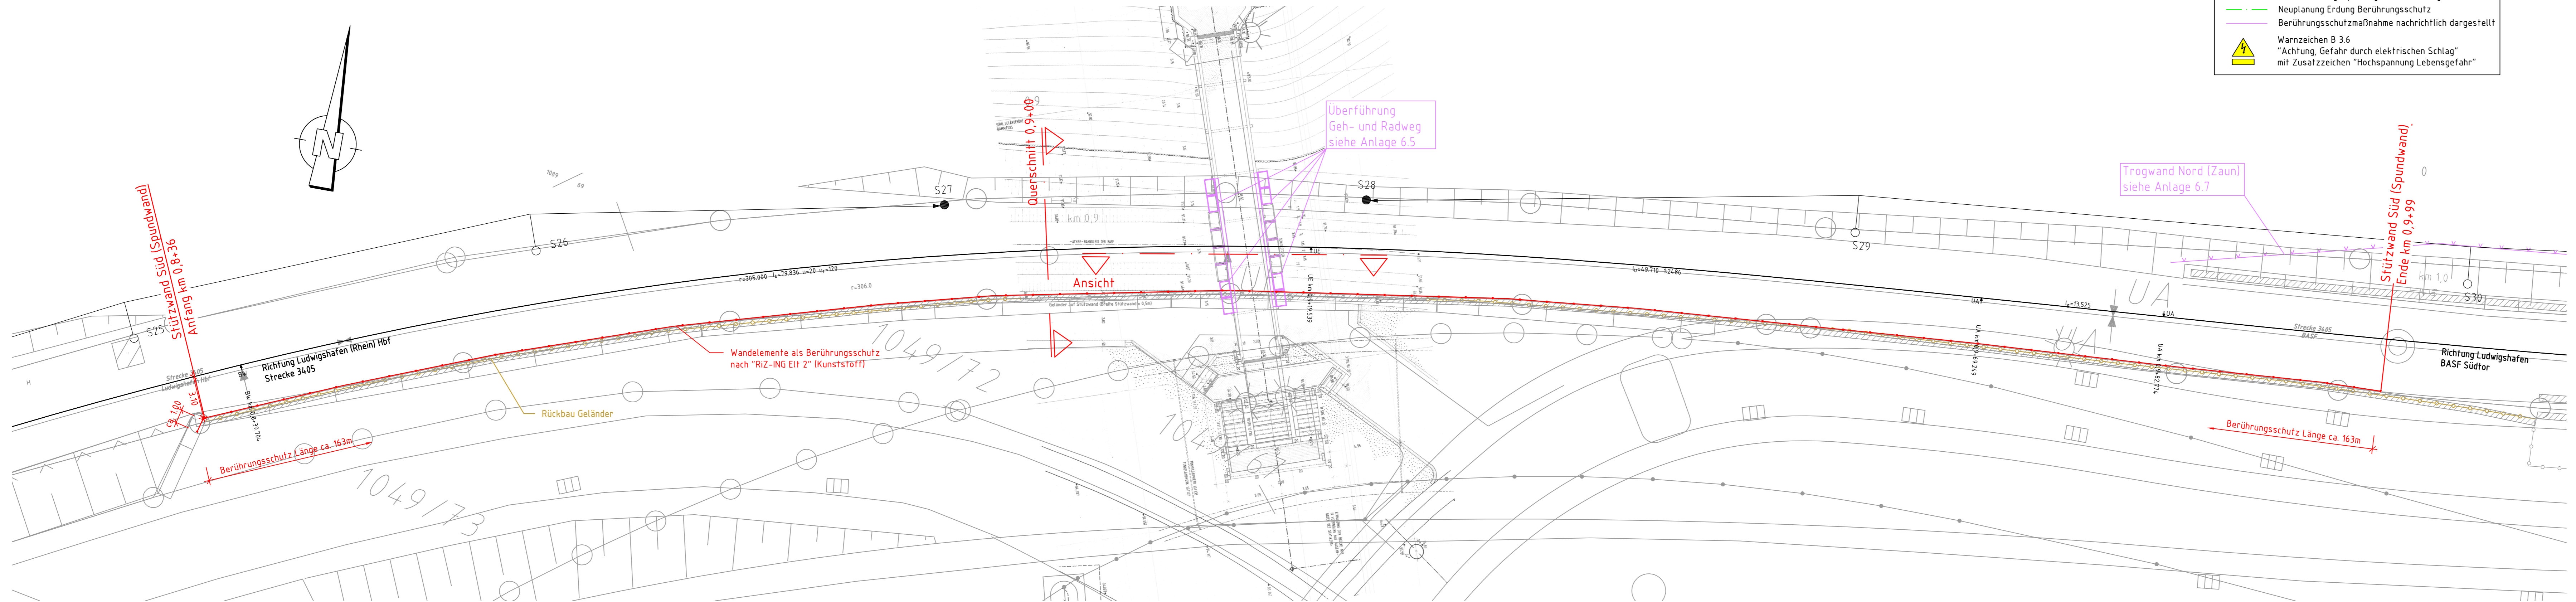

(Genehmigungsvermerk des EBA)			
Prüflaufdaten			
Unterlage für eine Entscheidung nach § 18 AEG			
Auftraggeber: DB International GmbH Region Deutschland Südwest Karlsruhe, Ort, Datum, Unterschrift	Planverfasser: DB International GmbH Region Deutschland Südwest Karlsruhe, Ort, Datum, Unterschrift	Anlage 6.6 Auftrag-Nr.: D-KA00179P Datum: 10/14 Name: OPL bearb.: 10/14 BPL gepr.: 10/14 DAT	Blatt 1/2 Plan-Nr.: BW_G_20_760 Planart: Planfeststellung Planzeichen: lb Blattgr.: 297 x 1160 Einwirkungen (Lastmodelle): Höhen- und Koordinatensystem: G.K. BASF
Bauherr: DB NETZE		Planung: DB NETZE	
DB Netz AG Produktionsdurchführung Karlsruhe Mittelbruchsstraße 4 76137 Karlsruhe		DB ProjektBau GmbH Regionalbereich Südwest Regionales Projektmanagement (BV-SW-P(42)) Schwarzwaldstraße 82 76137 Karlsruhe	
Maßstab: 1:200			
Projekt: Elektrifizierung BASF Südanbindung – DB Netz-Abschnitt			
Strecke: Strecke 3405 von km 0,502 – km 2,346			
Strecke x	Kilometer x	Brückennummer 116	Barcode