


Querprofil km 135,276

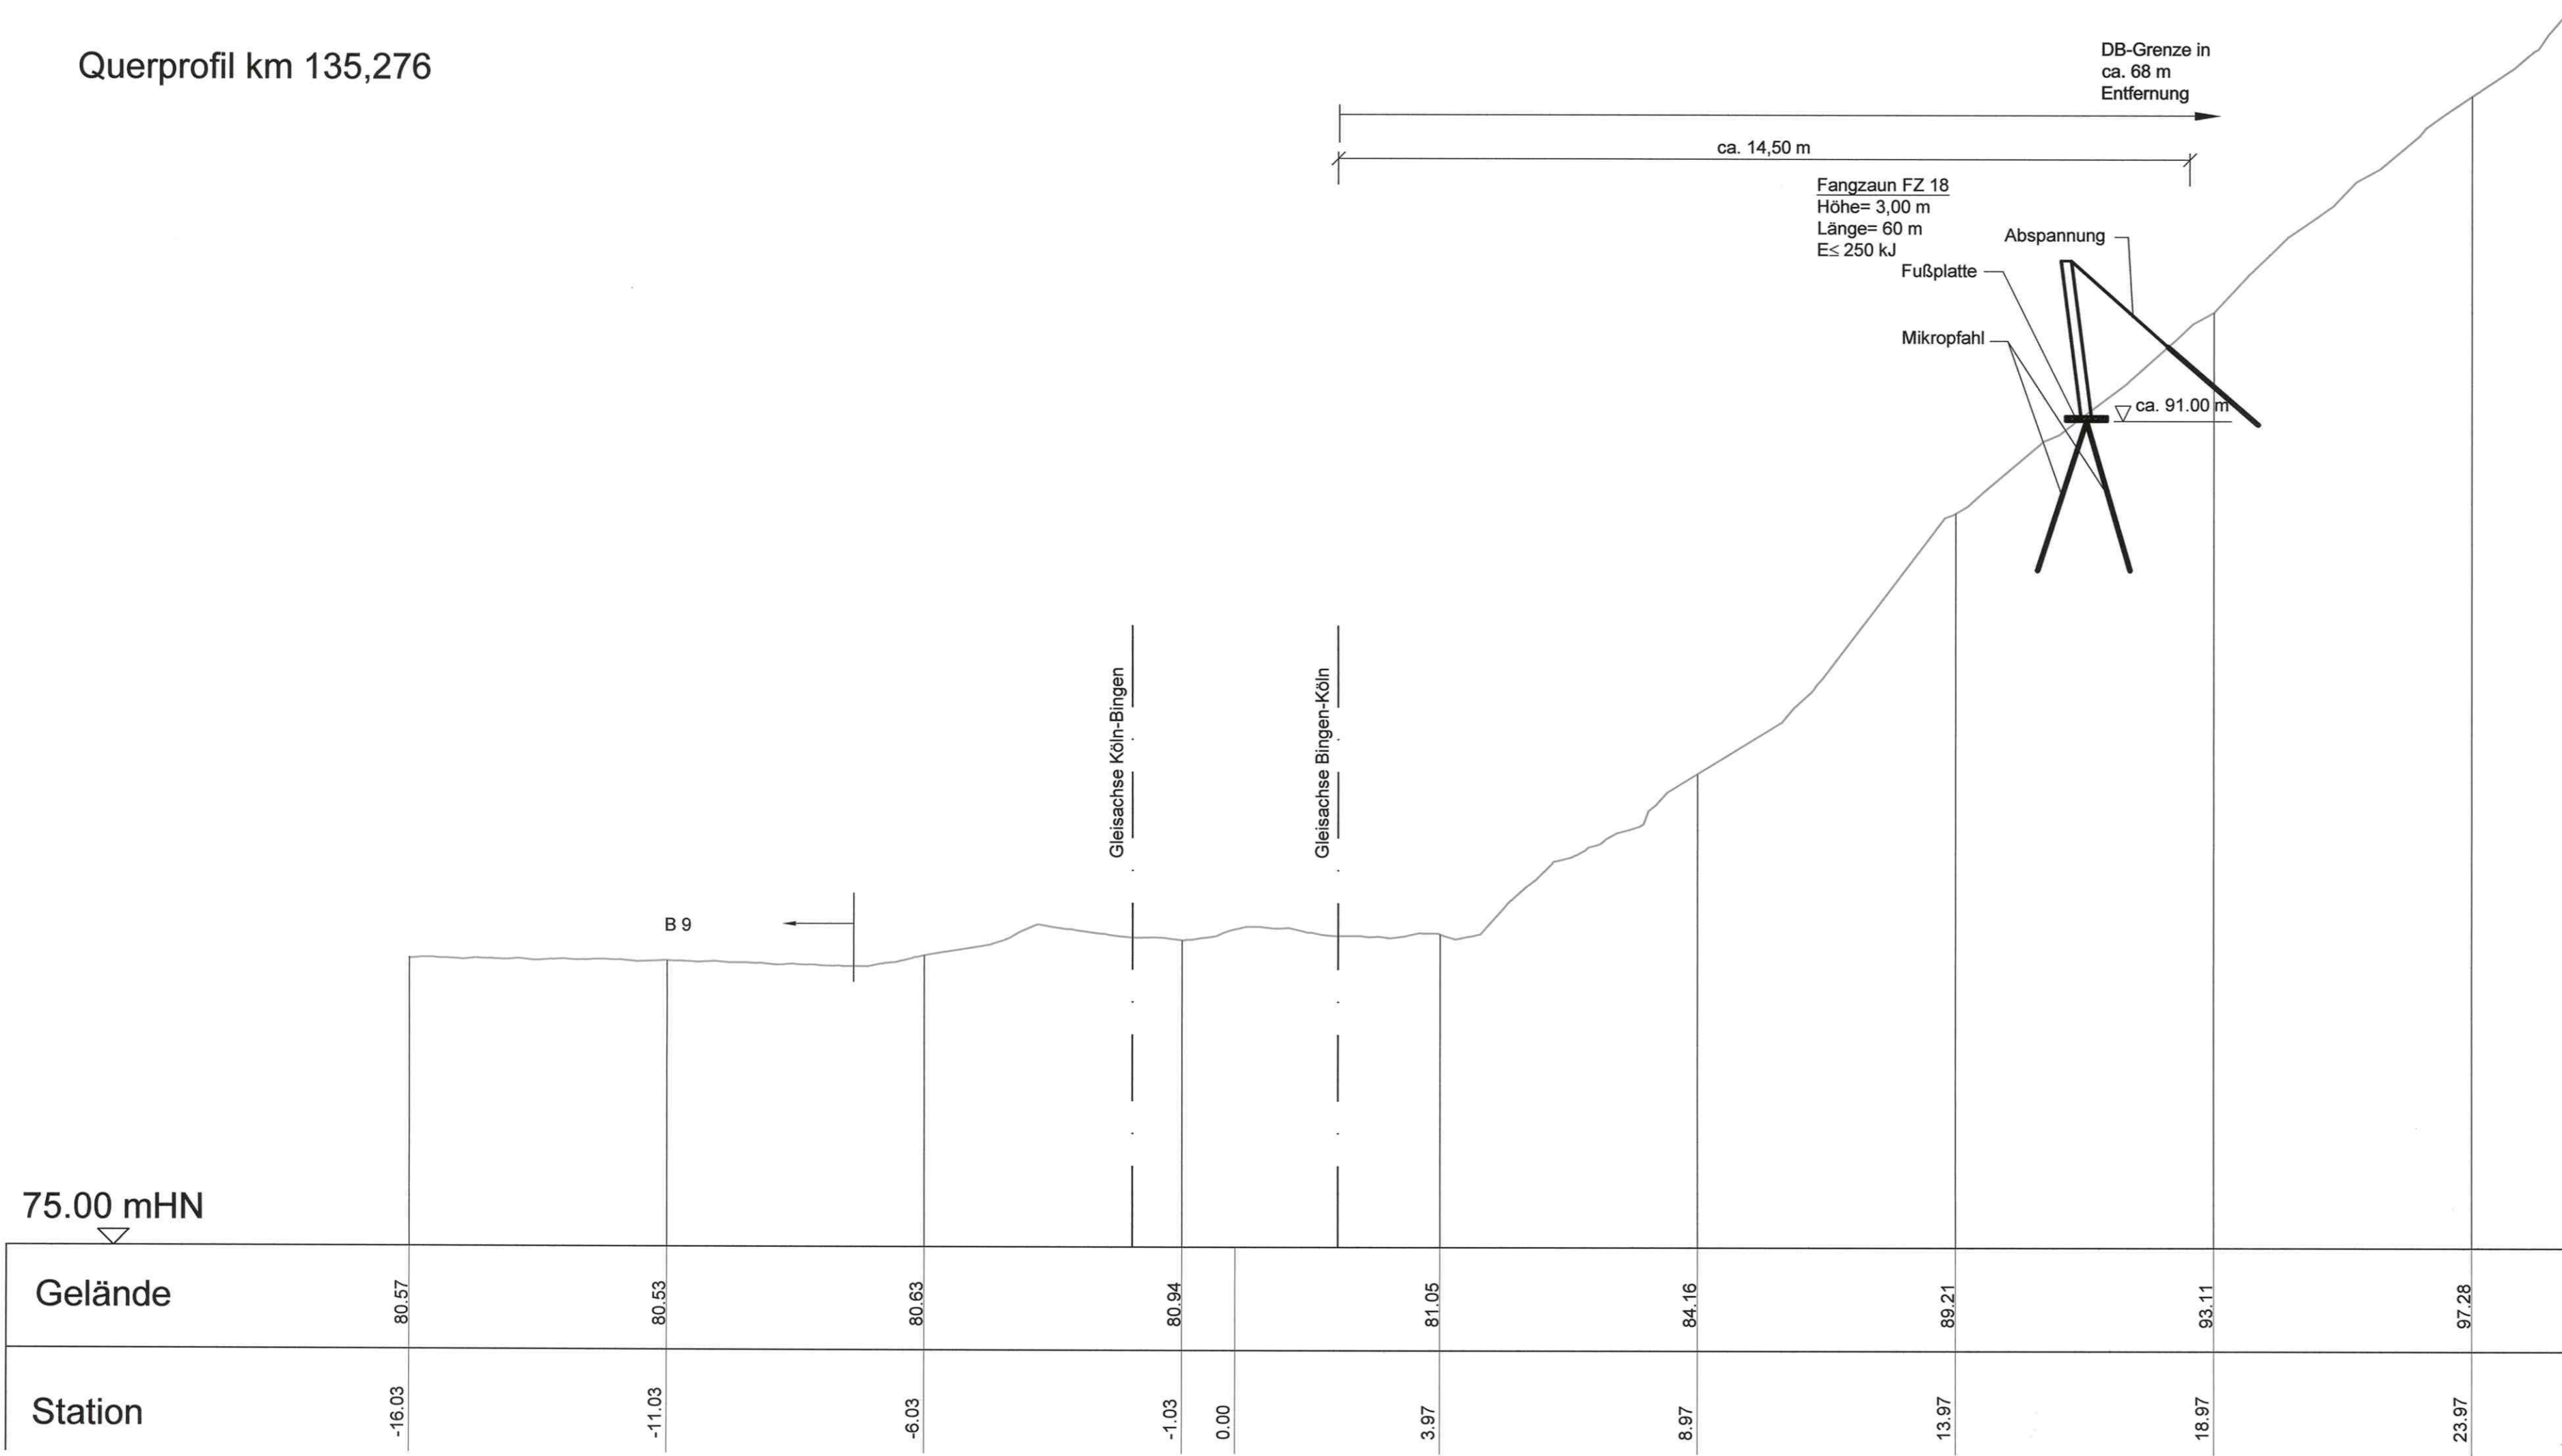

(Genehmigungsvermerk des EBA)

Prüfauflagen

Unterlage für eine Entscheidung nach § 18 AEG

Auftragnehmer:	LINDSCHULTE Ingenieurgesellschaft Erfurt Anger 81 99084 Erfurt Tel.: 0361/55 59 97-0 Fax: 0361/55 59 97-20 Erfurt, 30.11.2015 Ort, Datum, Unterschrift	Anlage: Anlage 4.7 Auftrag-Nr.: 405 25606
Bauherr:	DB NETZE Regionales Projektmanagement RB Mitte LNP-MI-M (K) Frankenstraße 1-3 56068 Koblenz Koblenz, 11.12.2015 Ort, Datum, Unterschrift	Plan-Nr.: V 4235-32-4.7 Planart: Planfeststellung Planzeichen: T.016051432 Blattgr.: 297x715
Maßstab:	1:100	Einwirkungen (Lastmodelle): Ril 836 Höhen- und Koordinatensystem mDHHN 92 DB-Referenznetz
Projekt:	Fels- und Hangsicherung Josef und Anna (T.016051432)	
Strecke:	Strecke 2630 Köln - Bingen	
Strecke	Kilometer	Kennzahl
2630	x 133,840	x
Brückennummer		