

# Übersichtslageplan 2 M 1:1.000

Strecke 3280: Homburg (Saar) Hbf. - Ludwigshafen (Rhein) Hbf.

Lärmschutzwände in der Ortsdurchfahrt Frankeneck

LSW 5 r. d. B. km 68,575 bis km 69,330

Bahnlinie 3280: Homburg (Saar) Hbf. - Ludwigshafen (Rhein) Hbf.


## Neubau von Lärmschutzwänden

Lärmsanierung des Bundes  
Abschnitt Lambrechter Tal

LSW 1 "Höchstes Wiesen"	L. d. B. km 61,474 bis km 61,667	Weidenthal
LSW 2 "Hirschgasse"	L. d. B. km 62,155 bis km 62,510	Weidenthal
LSW 3 "Horitt-Hang"	L. d. B. km 62,775 bis km 62,932	Weidenthal
LSW 5 "Am Katzenstein"	r. d. B. km 68,575 bis km 69,330	Frankeneck
LSW 6 "Brühlwiesen"	r. d. B. km 69,930 bis km 70,692	Lambrech
LSW 7 "Dörrental"	r. d. B. km 71,557 bis km 71,745	Lambrech

### Zeichenerklärung:

- Bestand Grundlagenplan
- Achse der Lärmschutzwand
- Bahngrenze
- Planfeststellungsgrenze

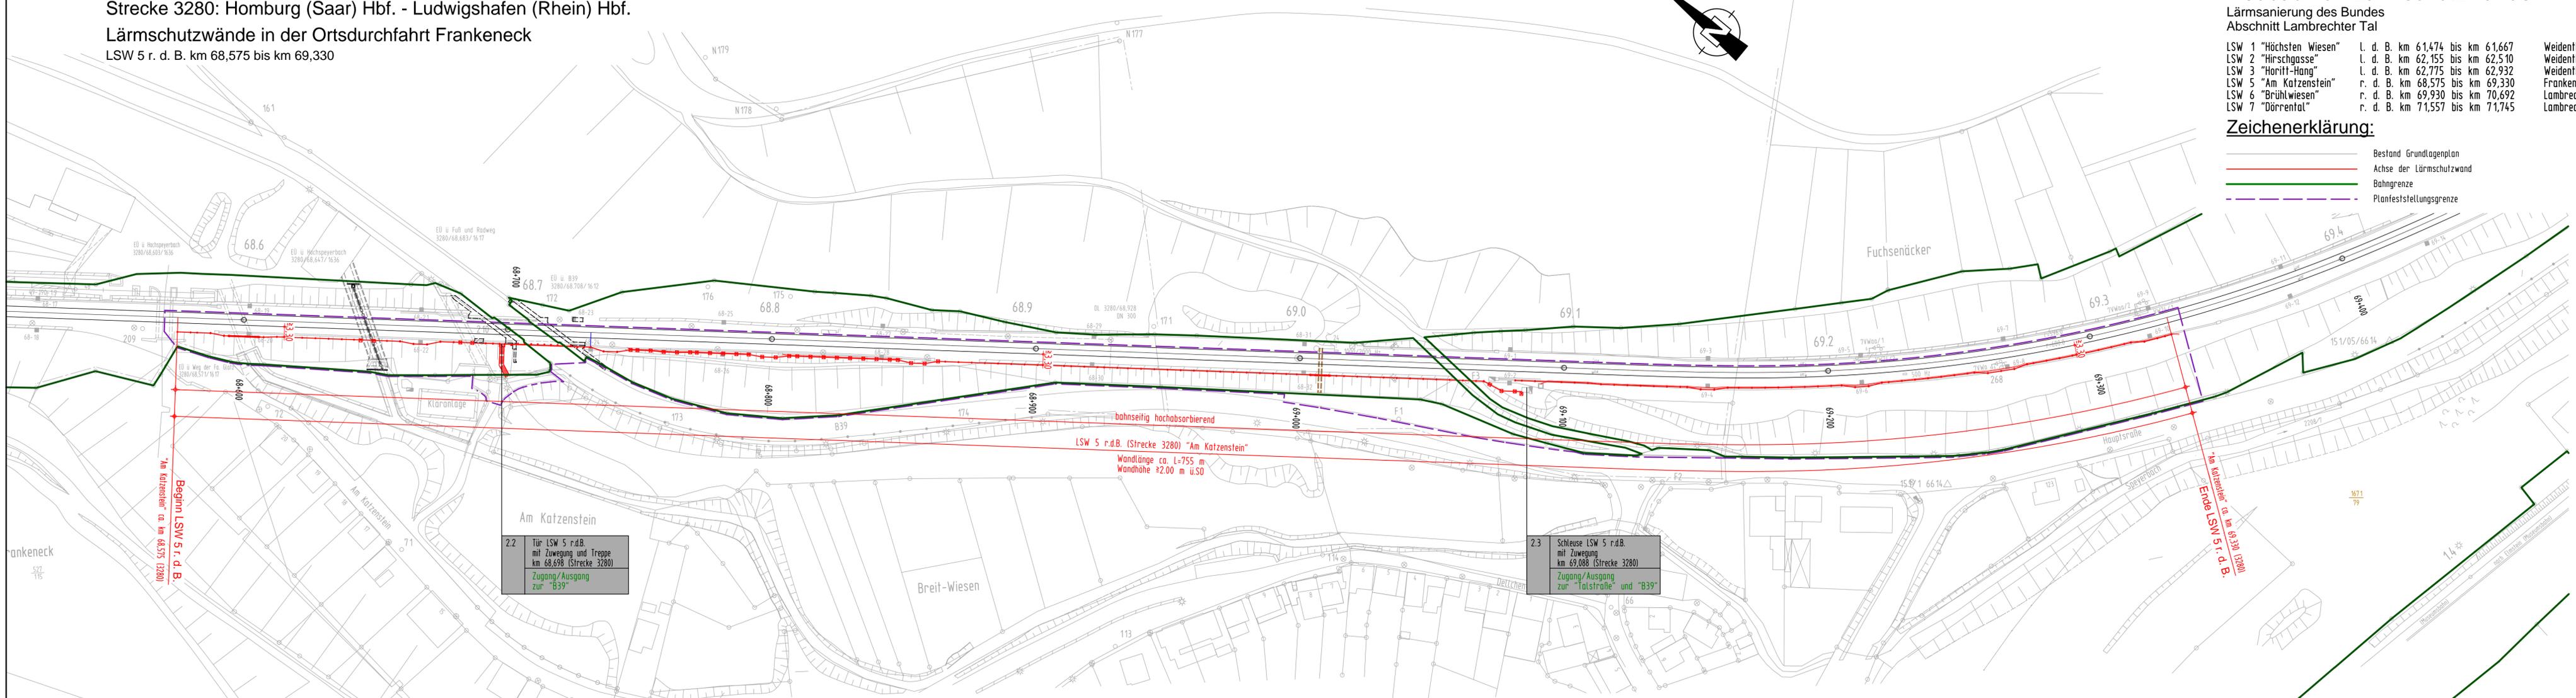

2.2 Tür LSW 5 r.d.B. mit Zuwegung und Treppe km 68,698 (Strecke 3280) Zugang/Ausgang zur "B39"

2.3 Schleuse LSW 5 r.d.B. mit Zuwegung km 69,088 (Strecke 3280) Zugang/Ausgang zur "Talstraße" und "B39"

(Genehmigungsvermerk des EBA)

Übersichtsskizze LSW 1 Weidenthal nach Ludwigshafen LSW 2 LSW 3 LSW 4 LSW 5 Frankeneck LSW 6 LSW 7 Lambrecht

0	Ausgangsverfahren: Antragsfassung	04.04.2016
Index	Änderung bzw. Ergänzung	Planungsstand

**Genehmigungsplanung: Unterlage für eine Entscheidung nach § 18 AEG**

Vorhabenträger: DB Netz AG Regionalbereich West Standort Karlsruhe ING-W-N Schwarzwaldstraße 82 76137 Karlsruhe	DB NETZ	Planzeichen Nr.: 4_02_VA_UP_002 Projekt-Nr.: G.016190094.07.342 / EB47ER
04.04.2016 Datum	Unterschrift	Datum
11/2015	Grochau	11/2015
11/2015	Grochau	11/2015
11/2015	Kisling	

Vorhaben:	Lärmsanierung an Schienenwegen des Bundes Strecke 3280 Homburg (Saar) Hbf. - Ludwigshafen (Rhein) Hbf. Lärmschutzwände Abschnitt Lambrechter Tal Planfeststellungsabschnitt: km 61,470 bis km 71,750
Planart:	Übersichtslageplan
Planinhalt:	Teilabschnitt Frankeneck Strecke 3280: km 68,575 bis km 69,330

H/B = 297 / 1189 (0.35m<sup>2</sup>)

Altplan 2014