


ÜBERSICHT ZUWEGUNG BAUSTELLE

M 1:1000

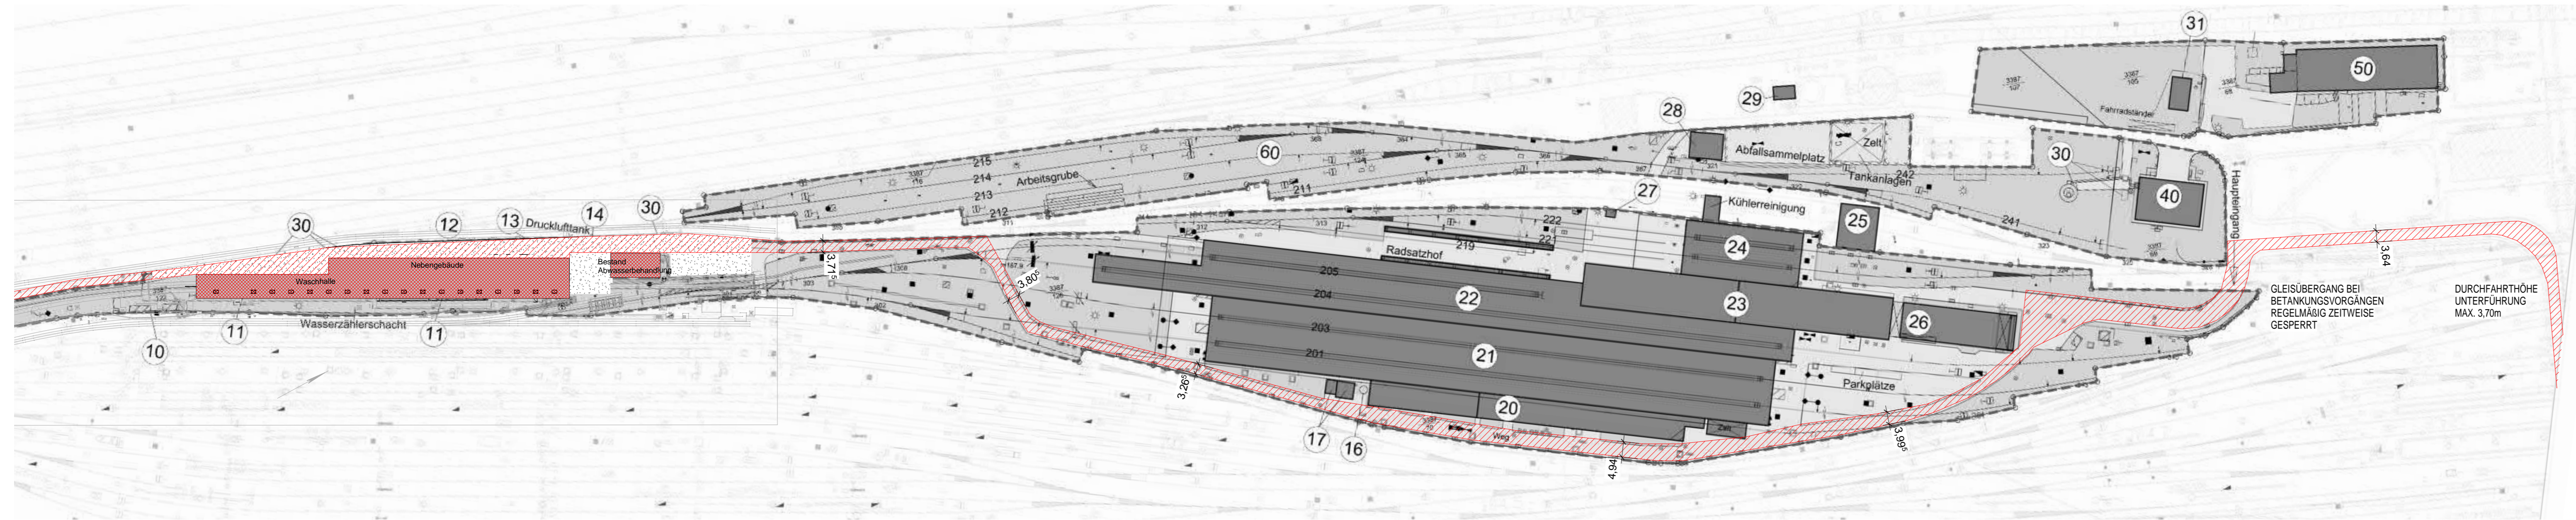


HÖHENLAGE GEBÄUDE:

+0,00 = 92,92m NN = SOK

GRUNDRISS EG

M 1:200

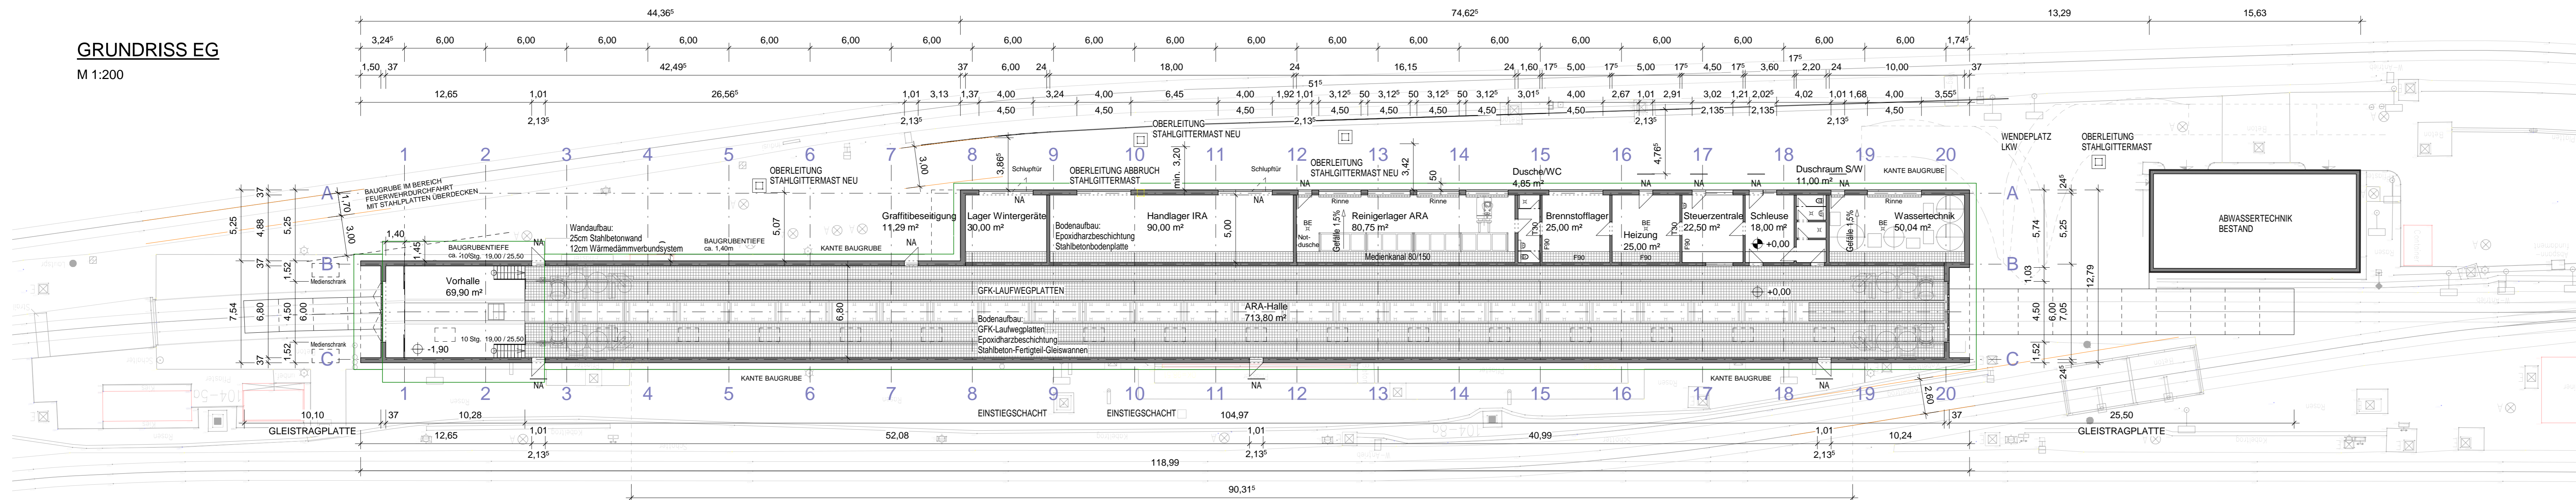

Index:	Änderung bzw. Ergänzungen	Name:	Datum:
(Genehmigungsvermerk des EBA)			

Lageskizze:



Unterlage für eine Entscheidung nach § 18 AEG

Auftragnehmer: DB International GmbH Region Deutschland Mitte Büro Frankfurt Oskar-Sommer-Str. 15 60596 Frankfurt/M	Planverfasser: DB International GmbH Region Deutschland Mitte Büro Frankfurt Oskar-Sommer-Str. 15 60596 Frankfurt/M	Ausgabe vom: Auftrag-Nr.: D-F000277 Datum Name gez. 21.04.2016 Littlewood bearb. 21.04.2016 Littlewood gepr. 21.04.2016 Reister
Frankfurt/M, den	Frankfurt/M, den	gepr. 21.04.2016 Reister
Bauherr: DB Regio AG Region Südwest Herr Jordan Am Victoria-Turm 2 68163 Mannheim	Antragsteller: DB Regio AG Region Südwest Herr Jordan Am Victoria-Turm 2 68163 Mannheim	Plan-Nr.: GP-A-107-GR Planart: Genehmigungsplanung Blattgr.: 1189 x 420 Einwirkungen (Lastmodelle): Höhen- und Koordinatensystem
Ludwigshafen, den	Ludwigshafen, den	
Maßstab: Wie angezeigt	Baulogistik	

Neubau ARA Ludwigshafen

Bauliche Anlagen

Strecke	Kilometer	Kennzahl	Brückennummer
3403	05,+50 - 0,7+20		