





BLICK VOM SÜDLICHEN QUARTIERSPLATZ

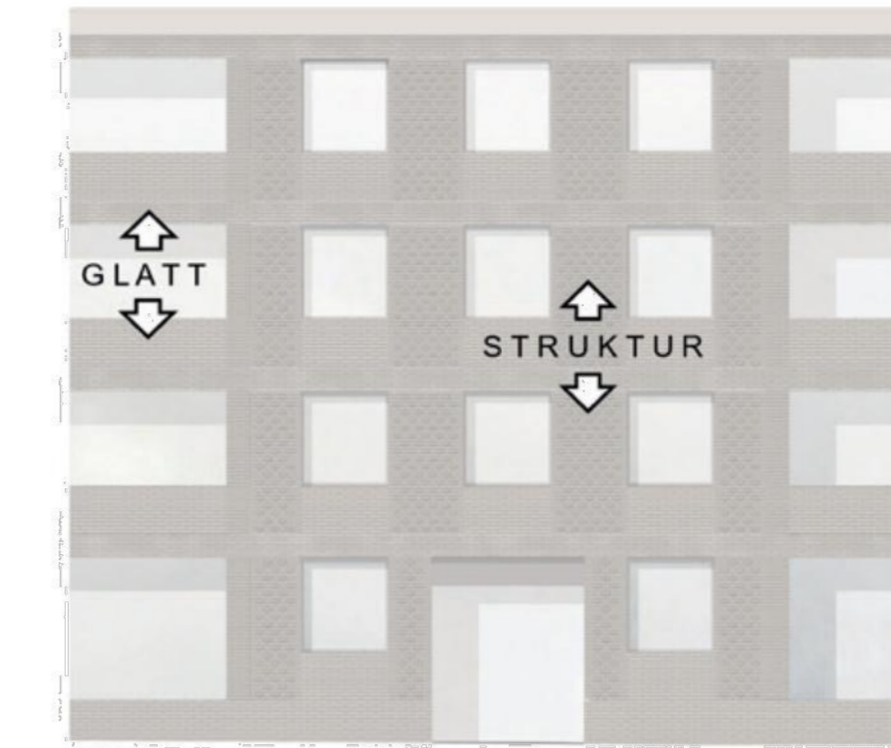

Hell-Dunkel-Verlauf durch Durchmischung der Klinker  
 -  
 Farbakzente an Eingängen und Loggien

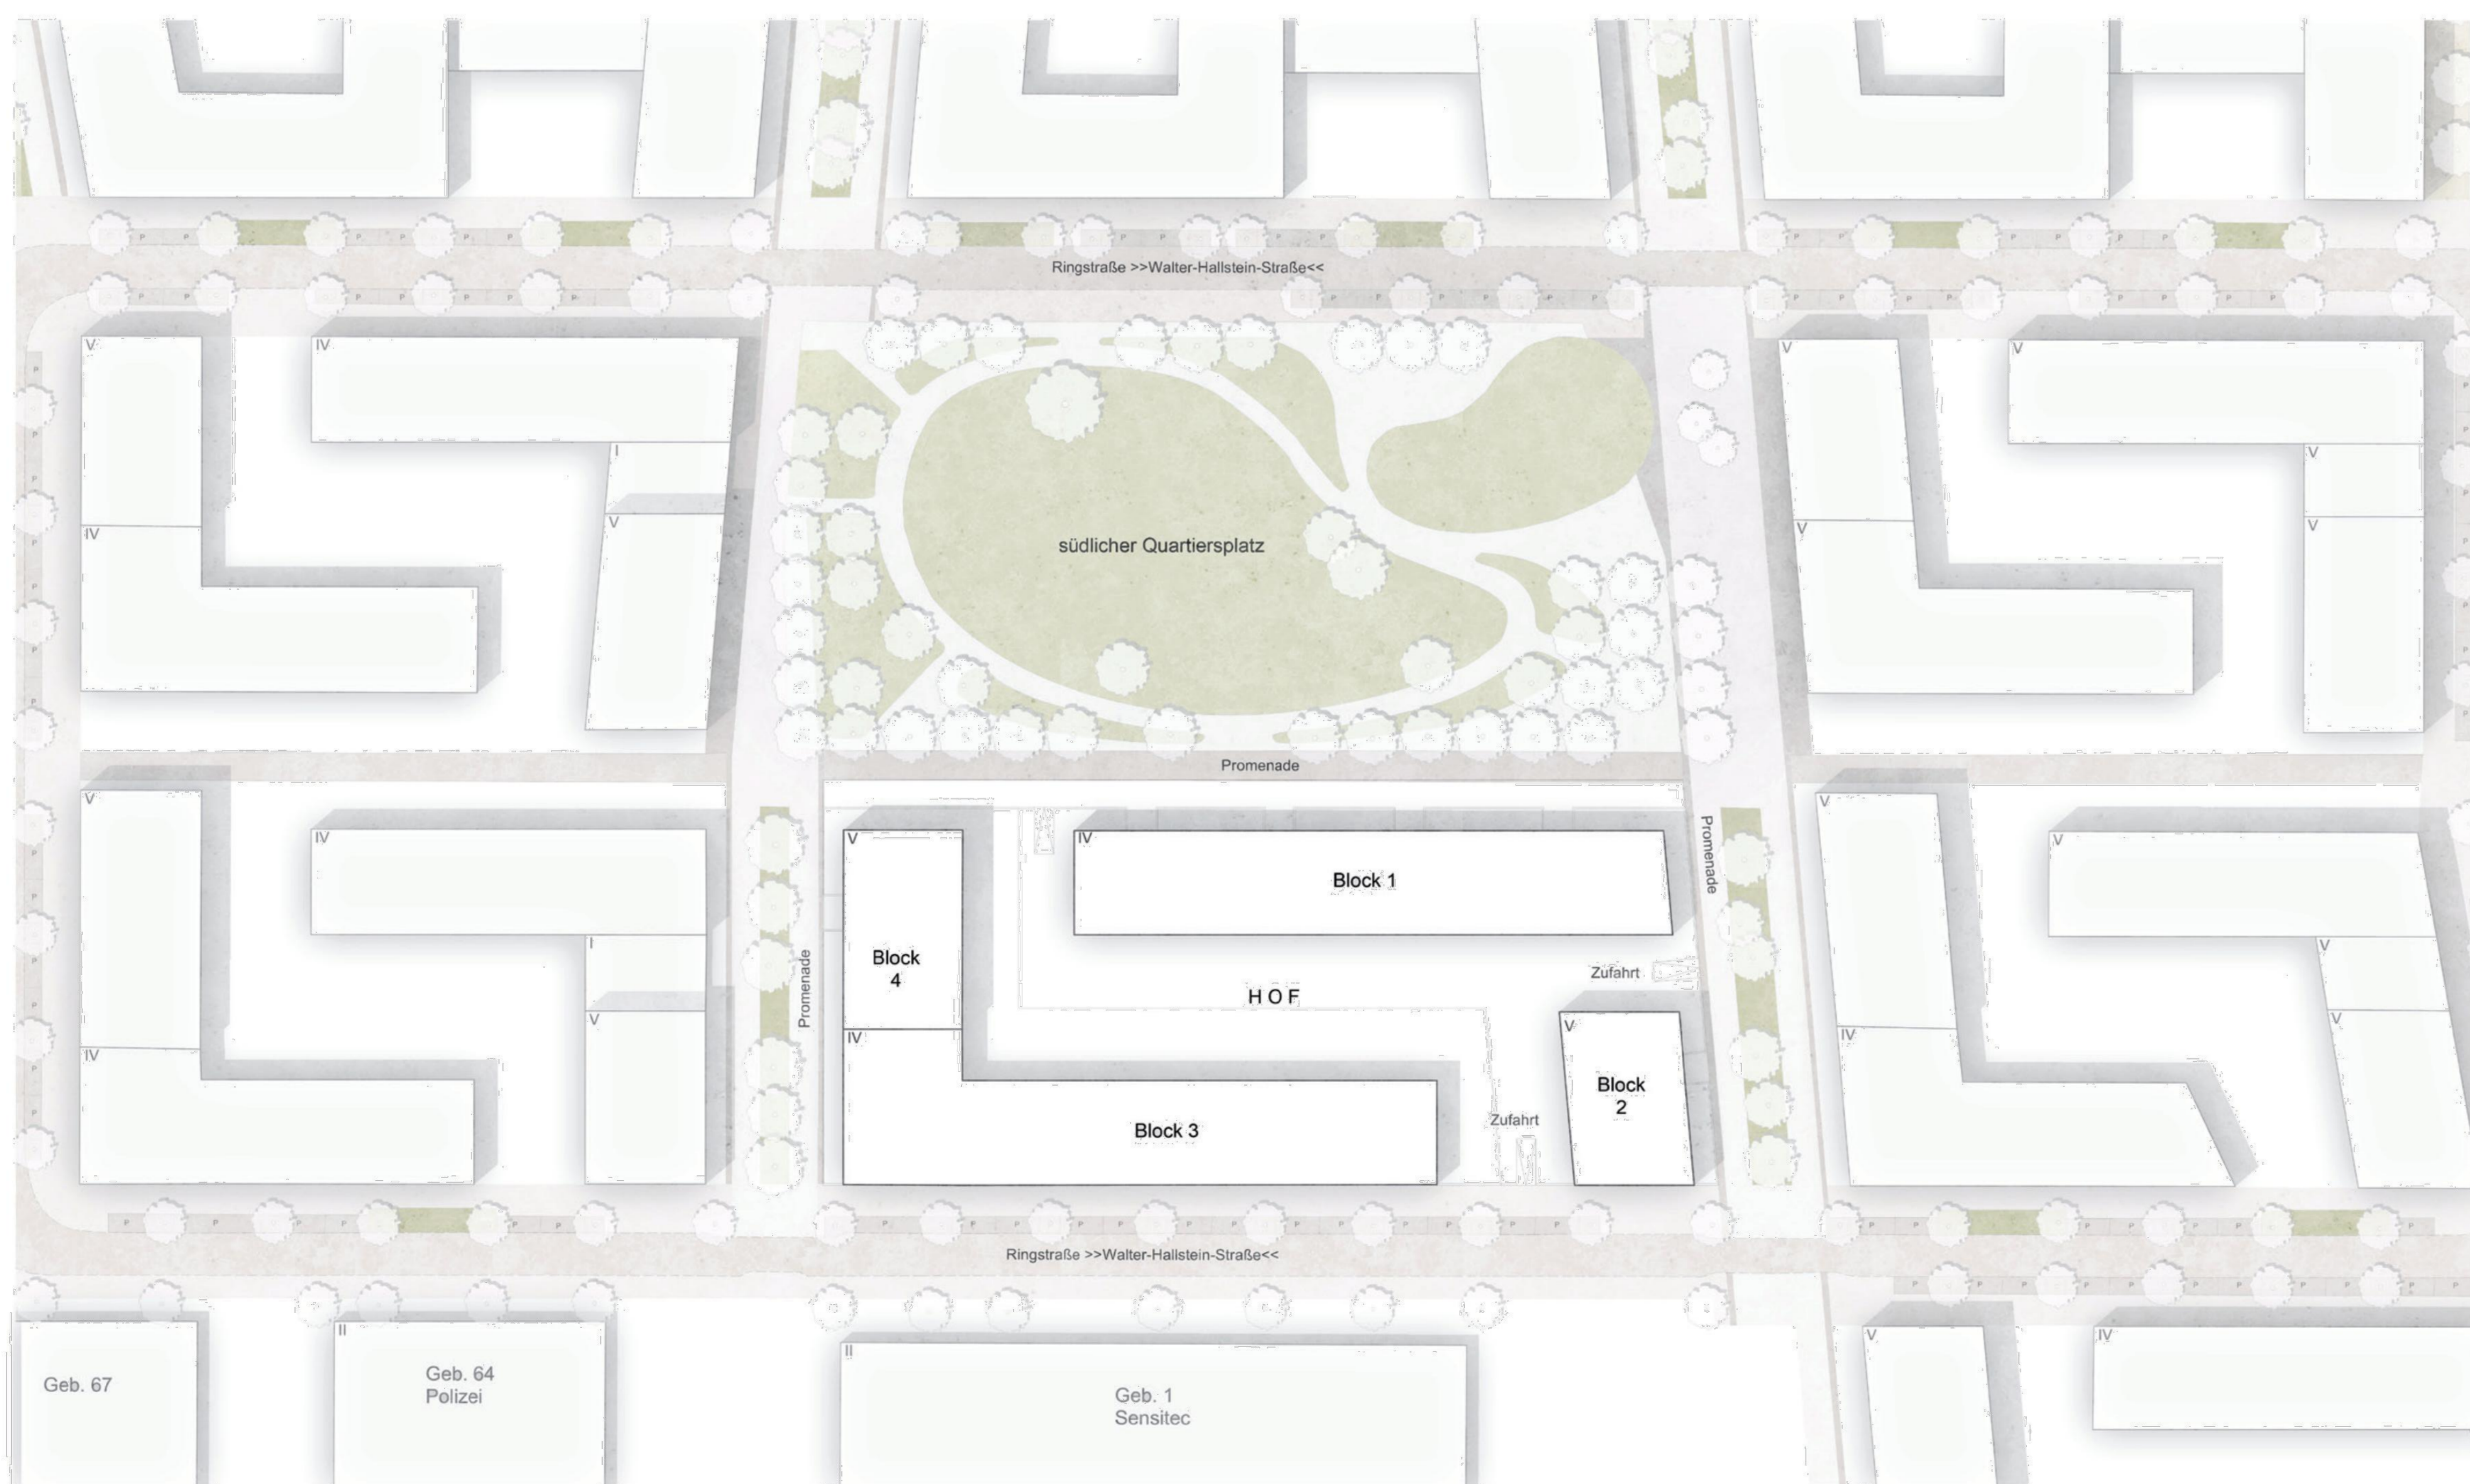

LAGEPLAN 1:500




BLICK IN DEN INNENHOF






ANSICHT SÜDLICHER QUARTIERSPLATZ 1:200

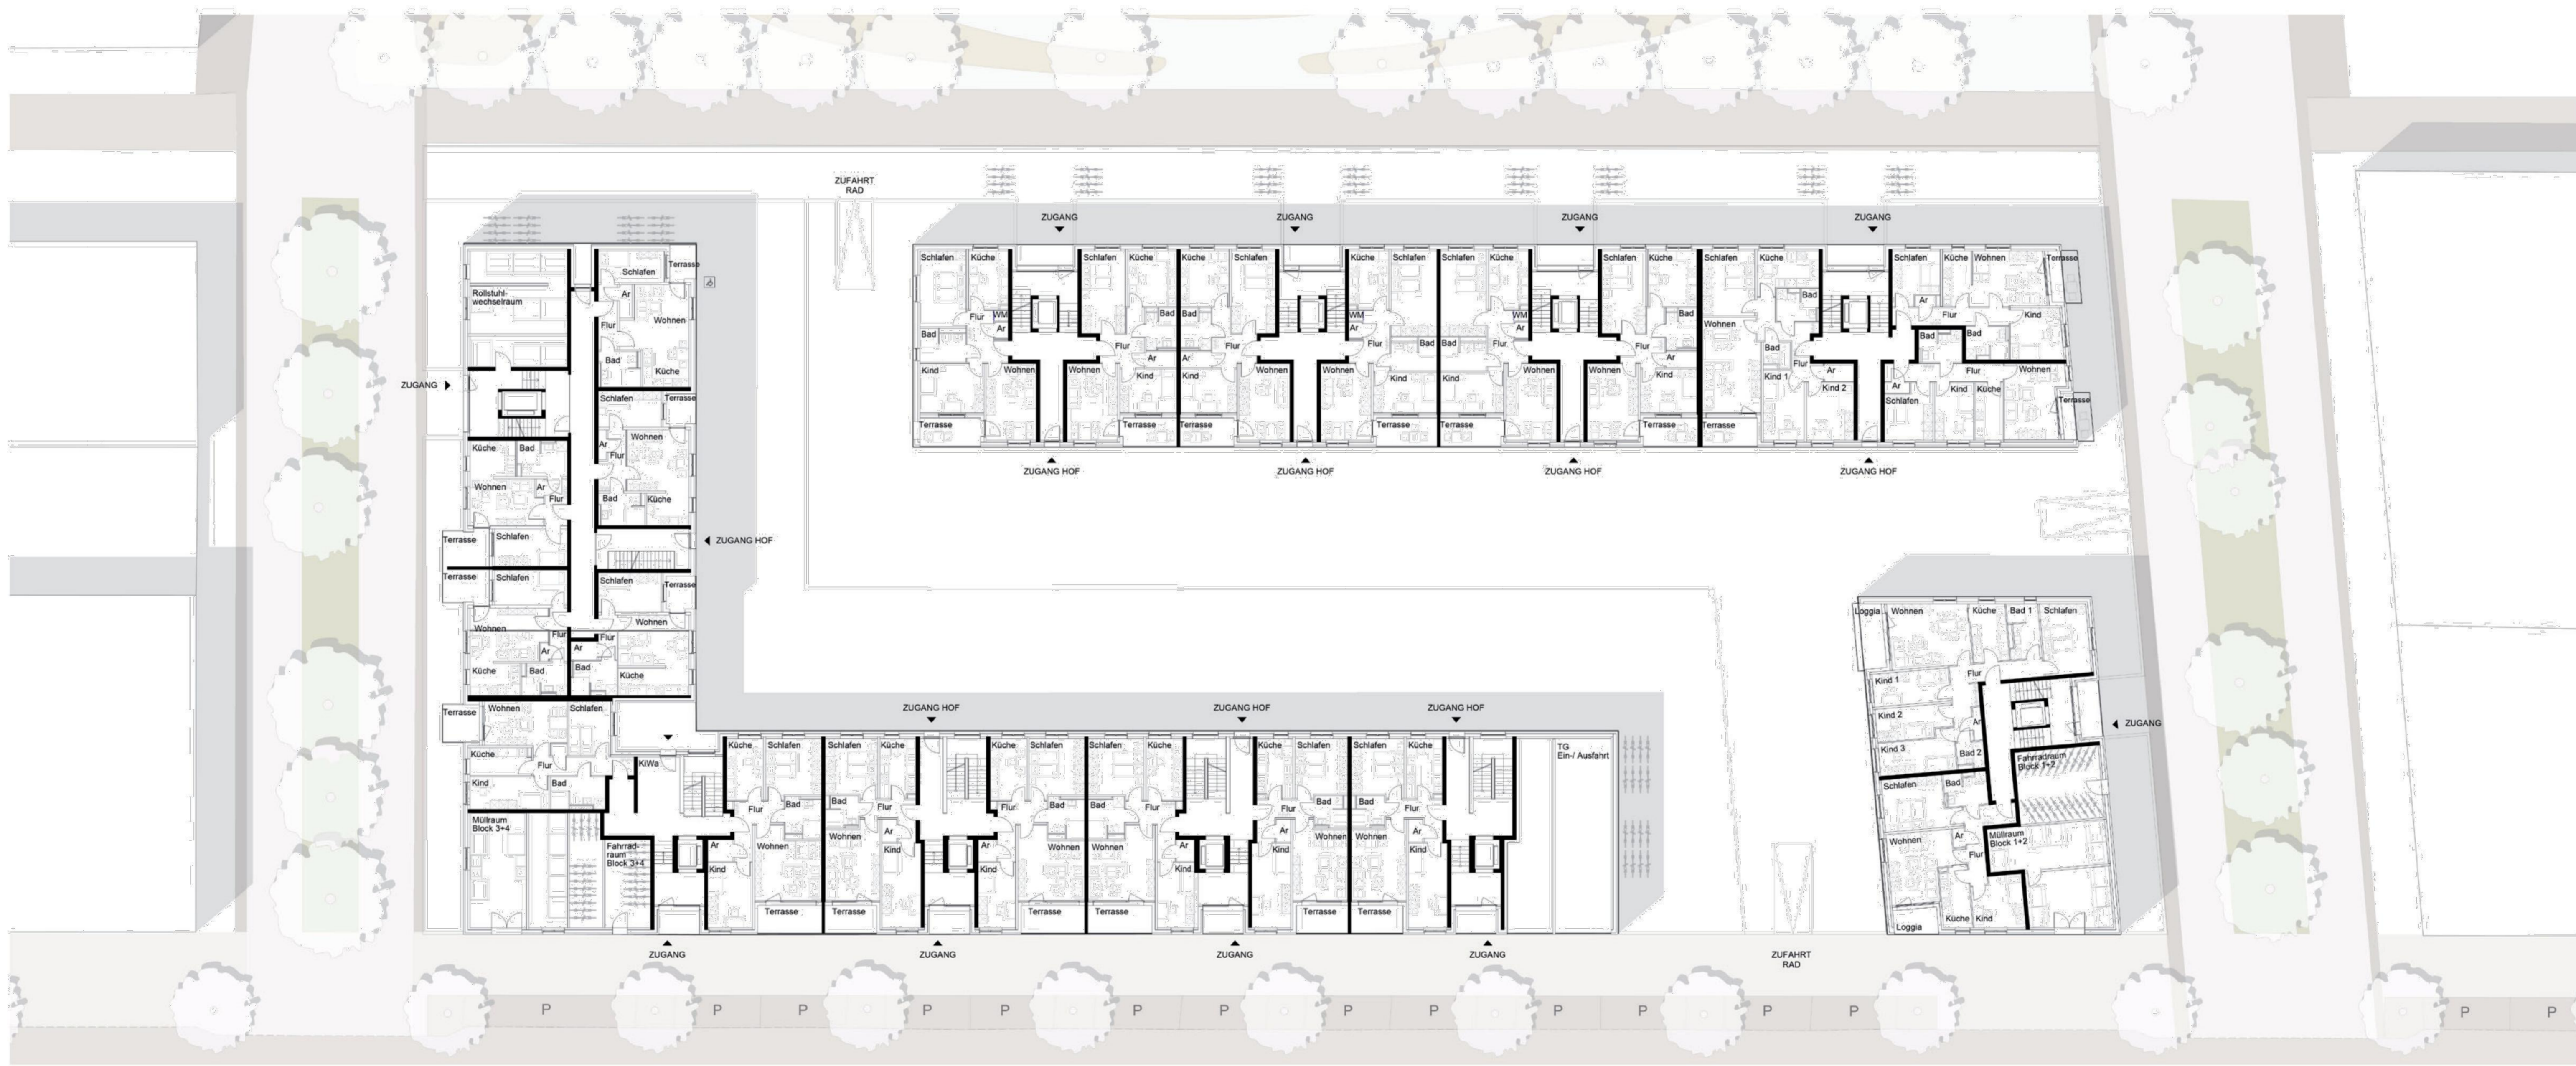

GRUNDRISS EG 1:200

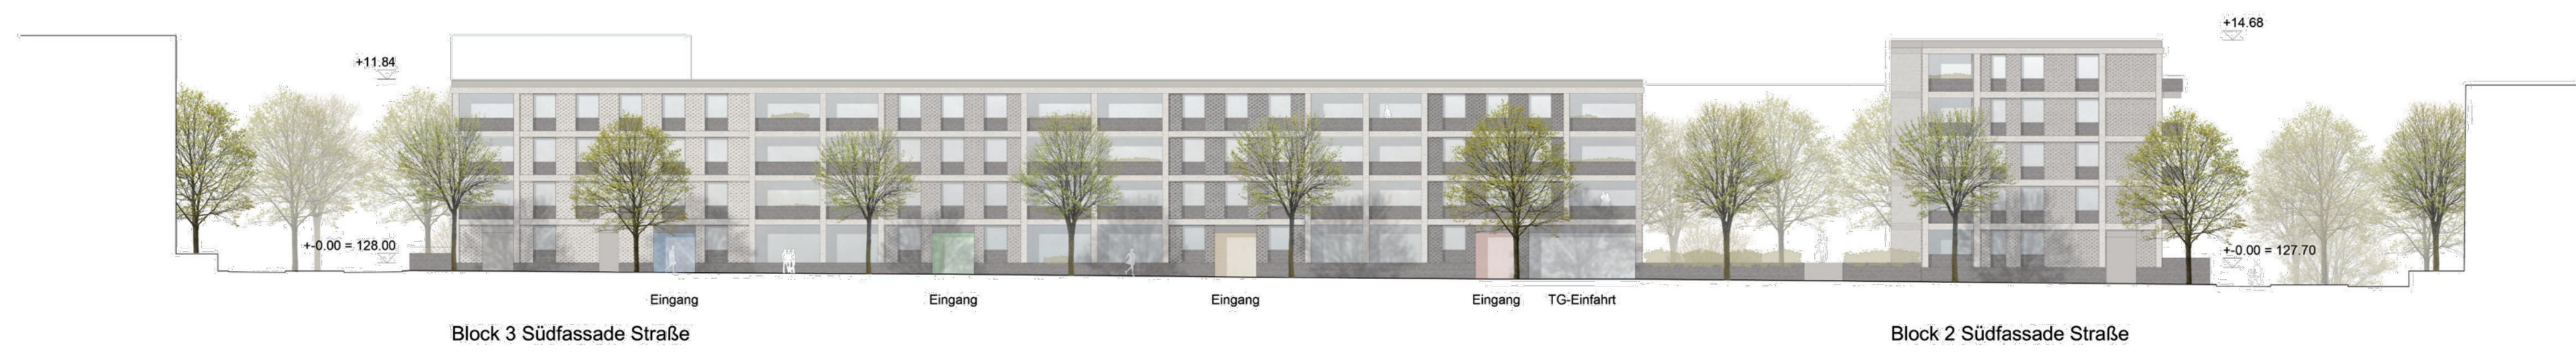

ANSICHT WALTER-HALLSTEIN-STRASSE 1:200






Block 2 Ansicht Hof

Block 3 Nordfassade Hof

Block 4 Schnitt

ANSICHT NORDFASSADE HOF 1:200

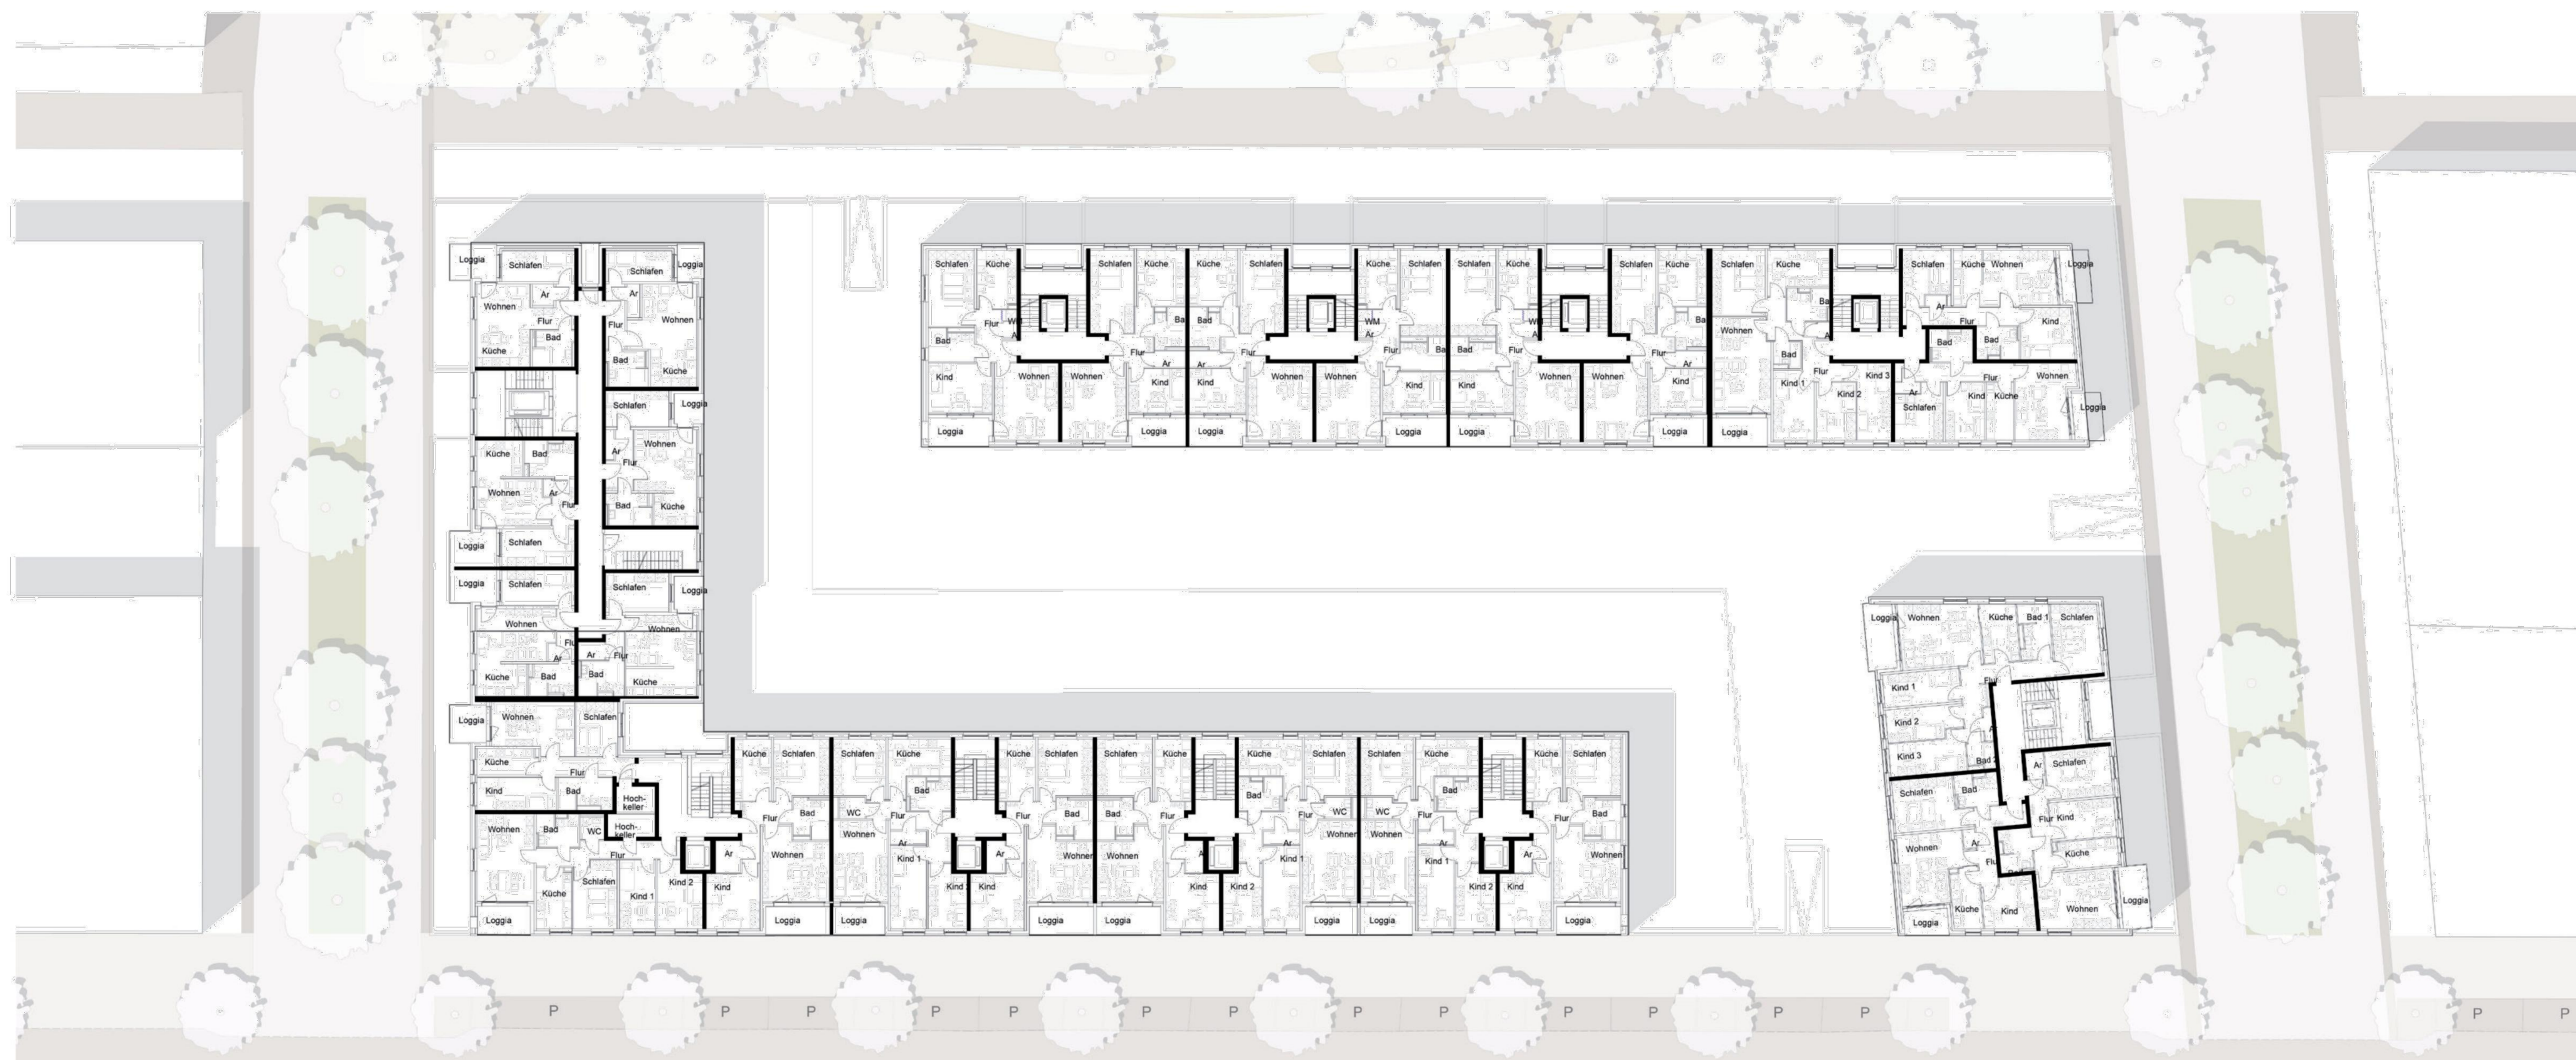

GRUNDRISS REGELGESCHOSS 1:200





Block 4 Schnitt


Block 1 Südfassade Hof

ANSICHT SÜDFASSADE HOF 1:200




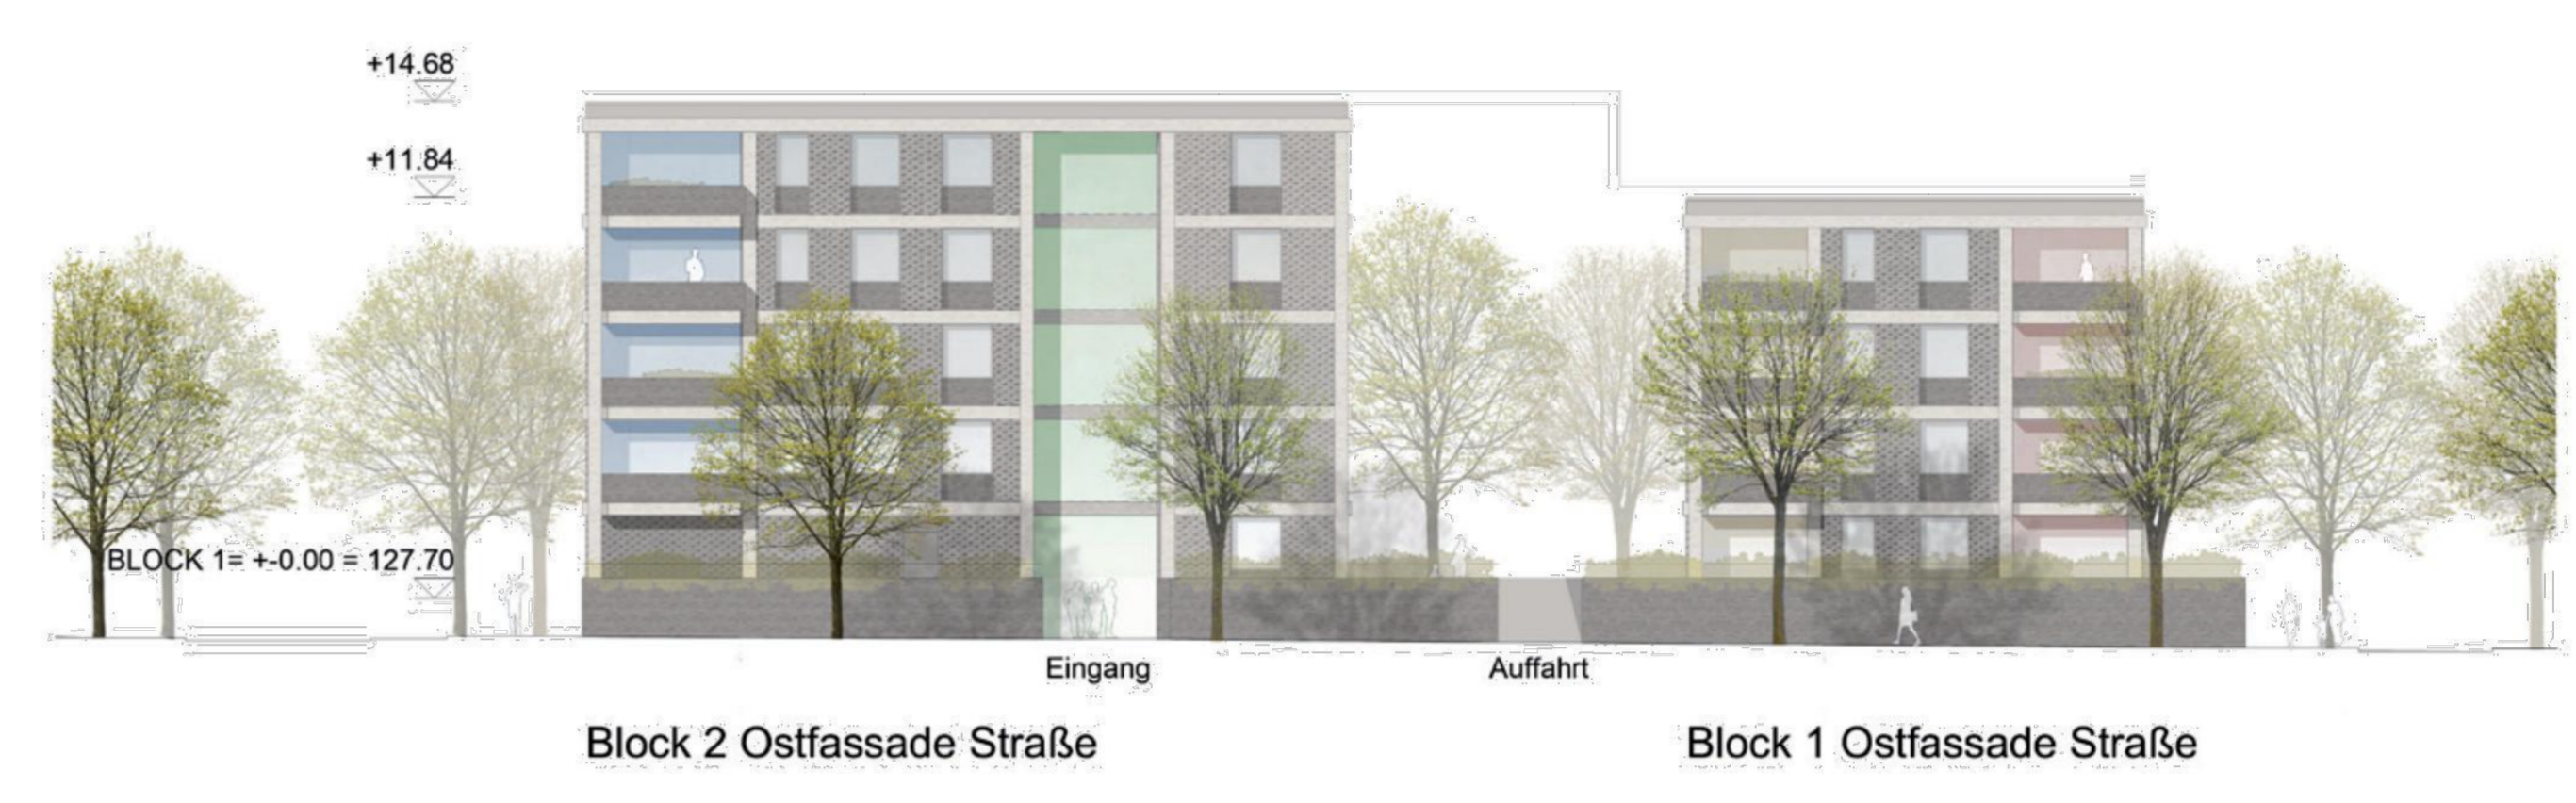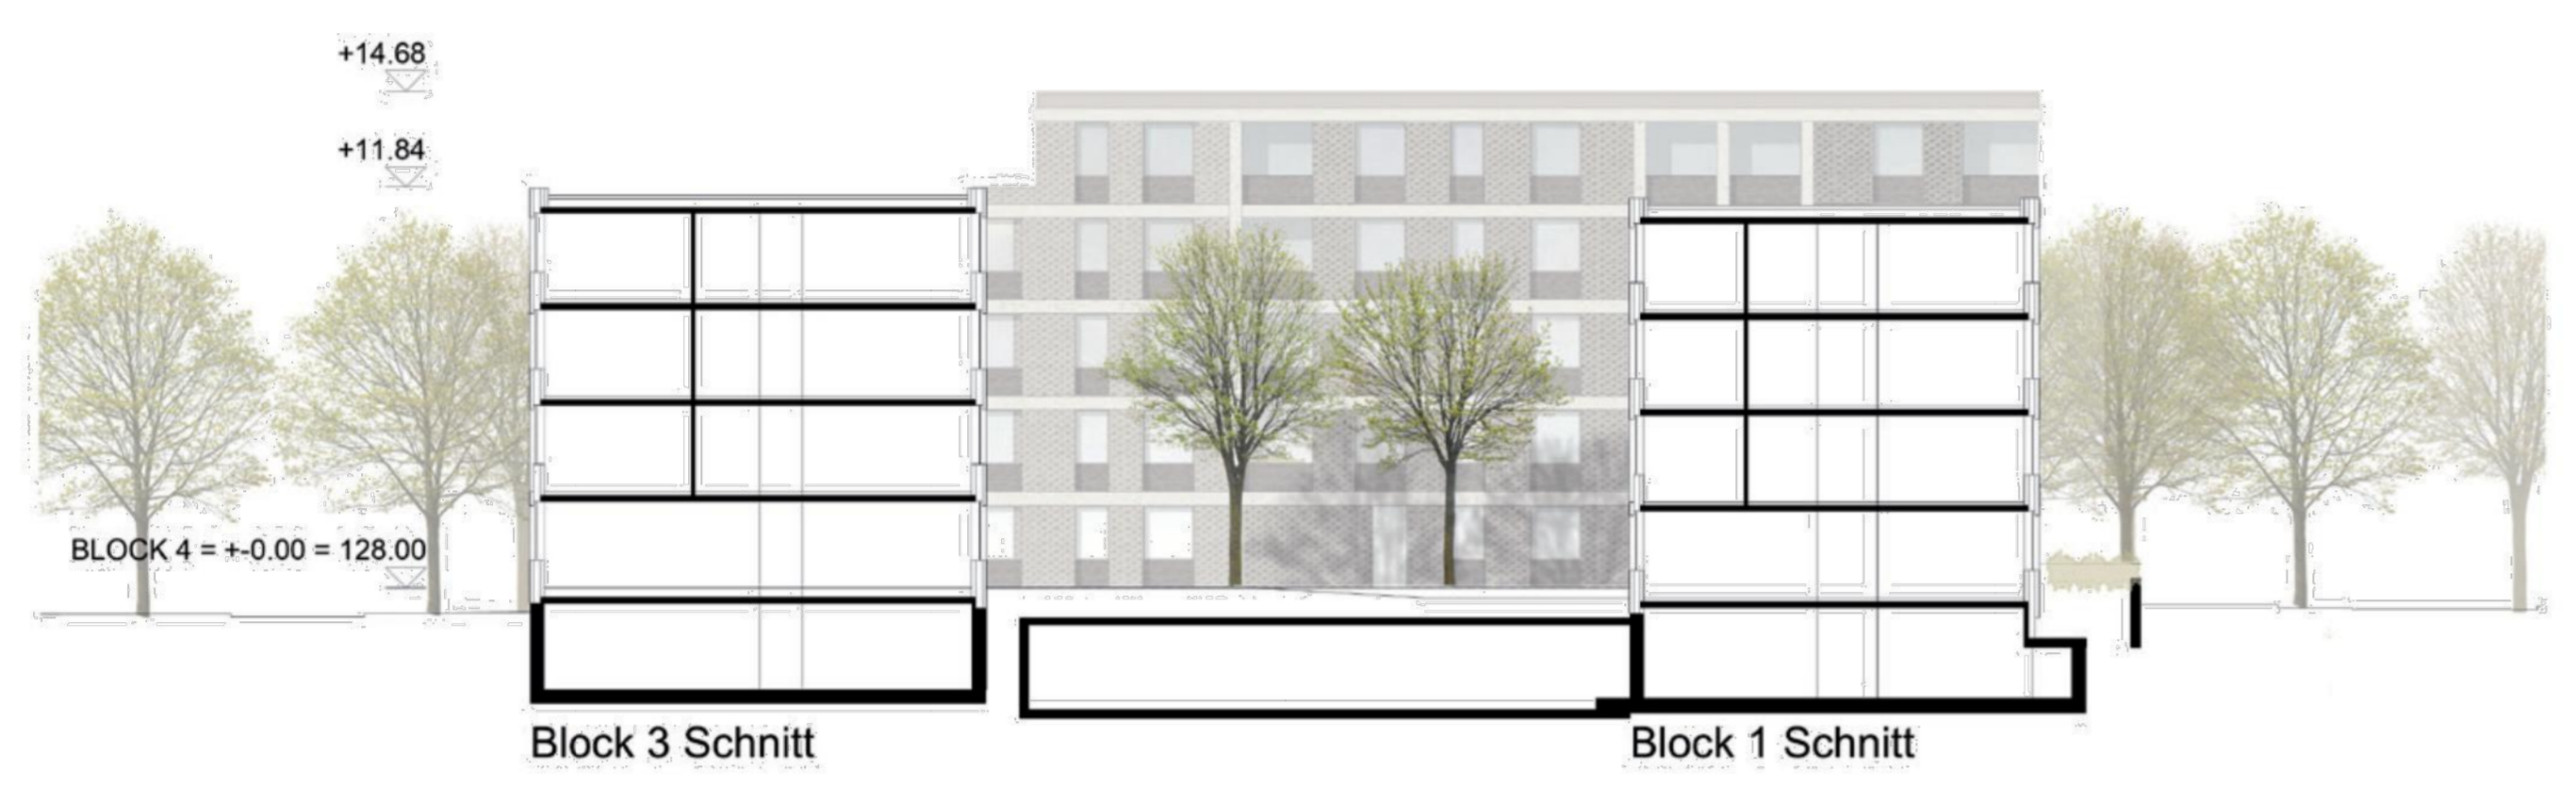

ANSICHT OSTFASSADE von PROMENADE 1:200

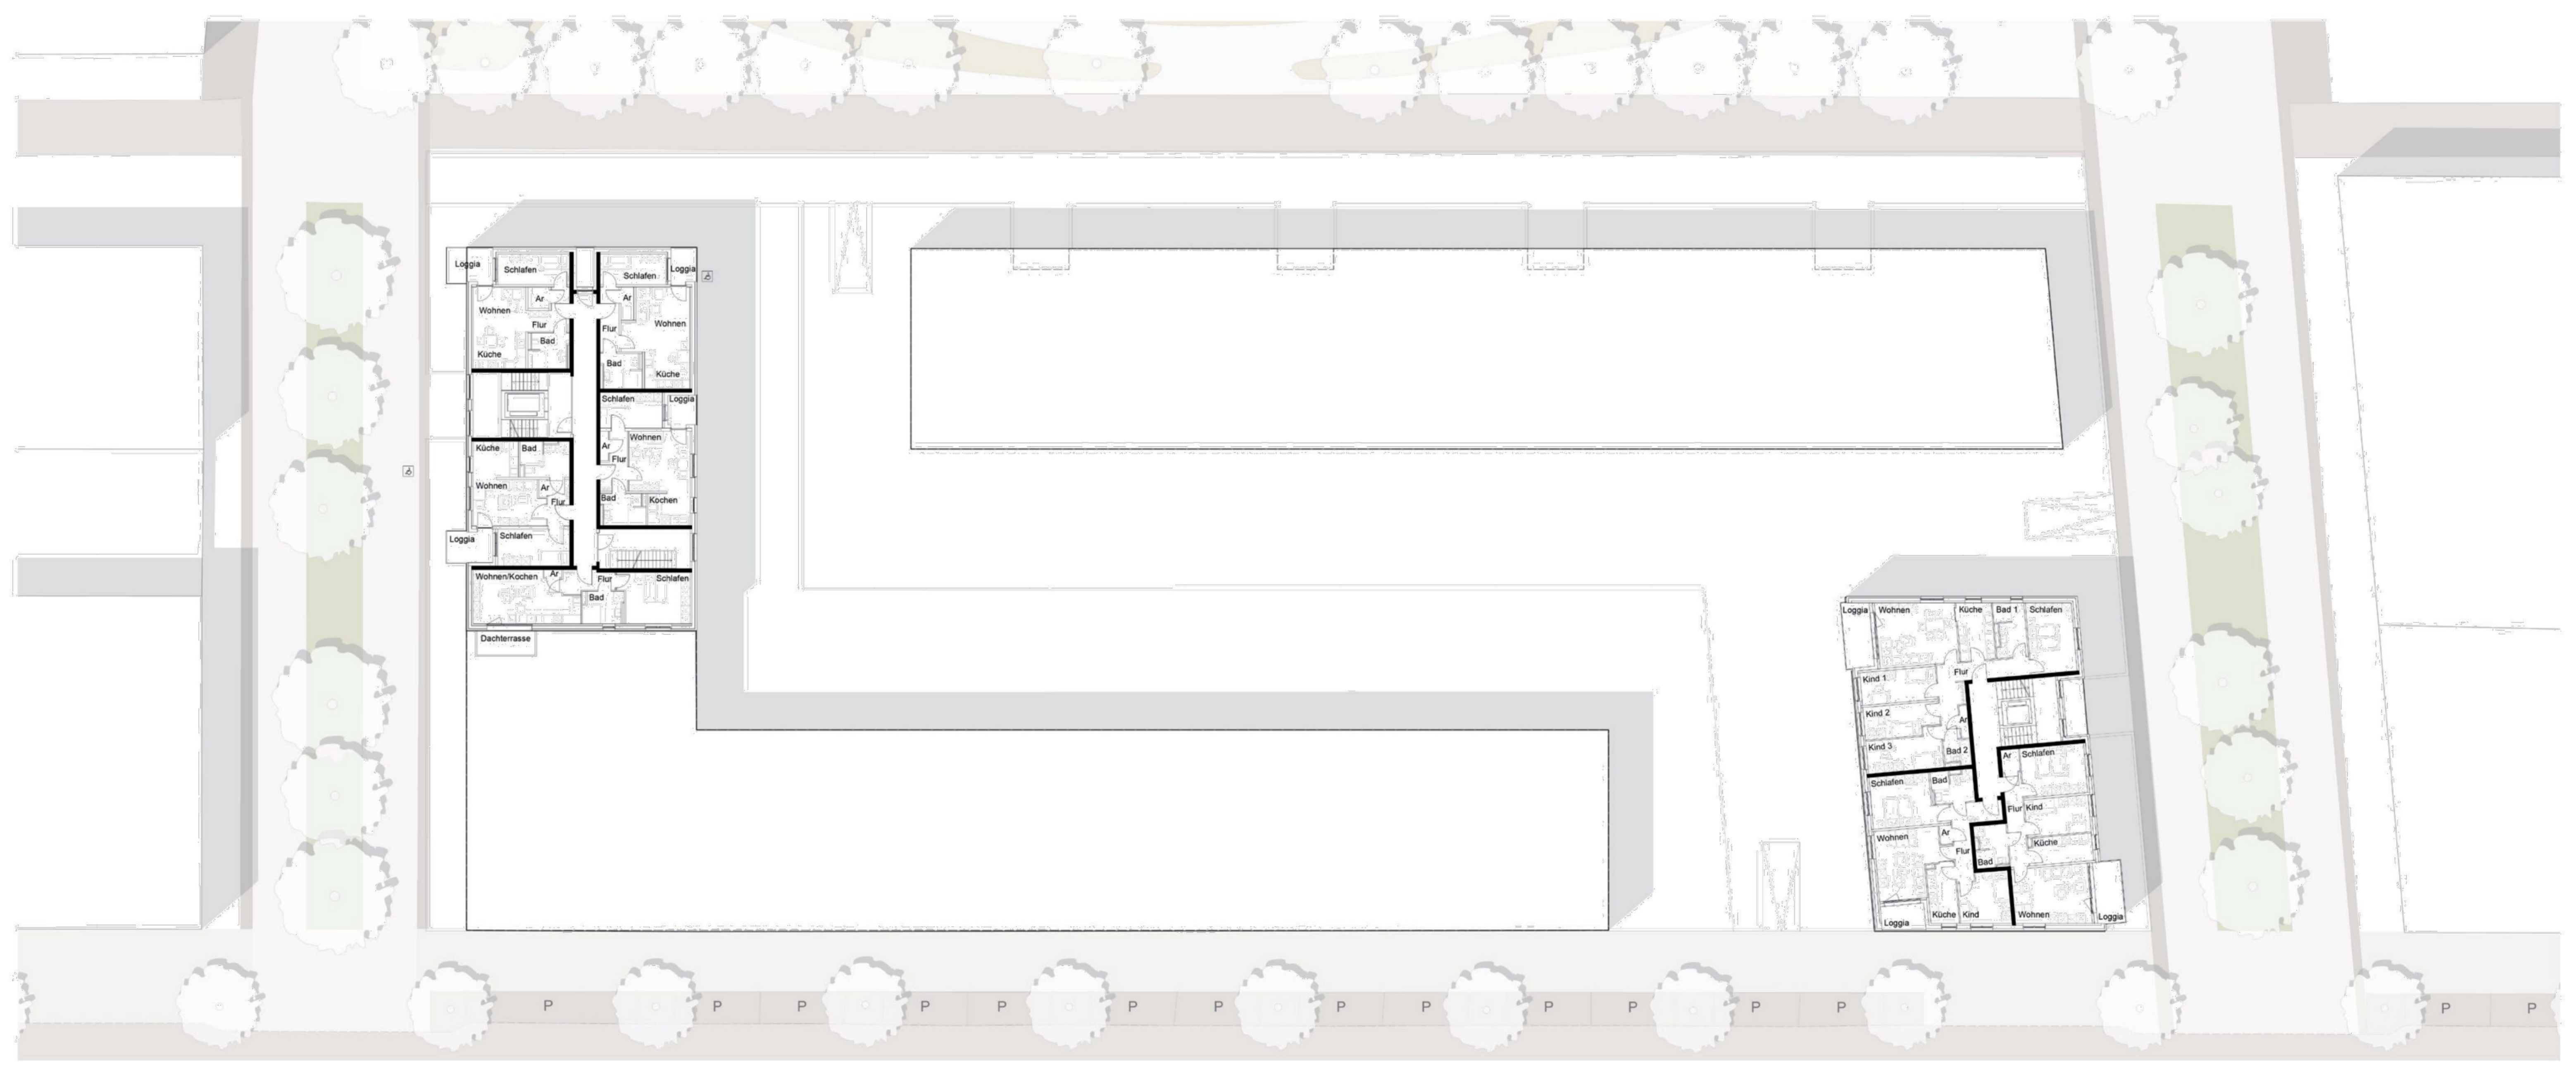

GRUNDRISS OG4 1:200

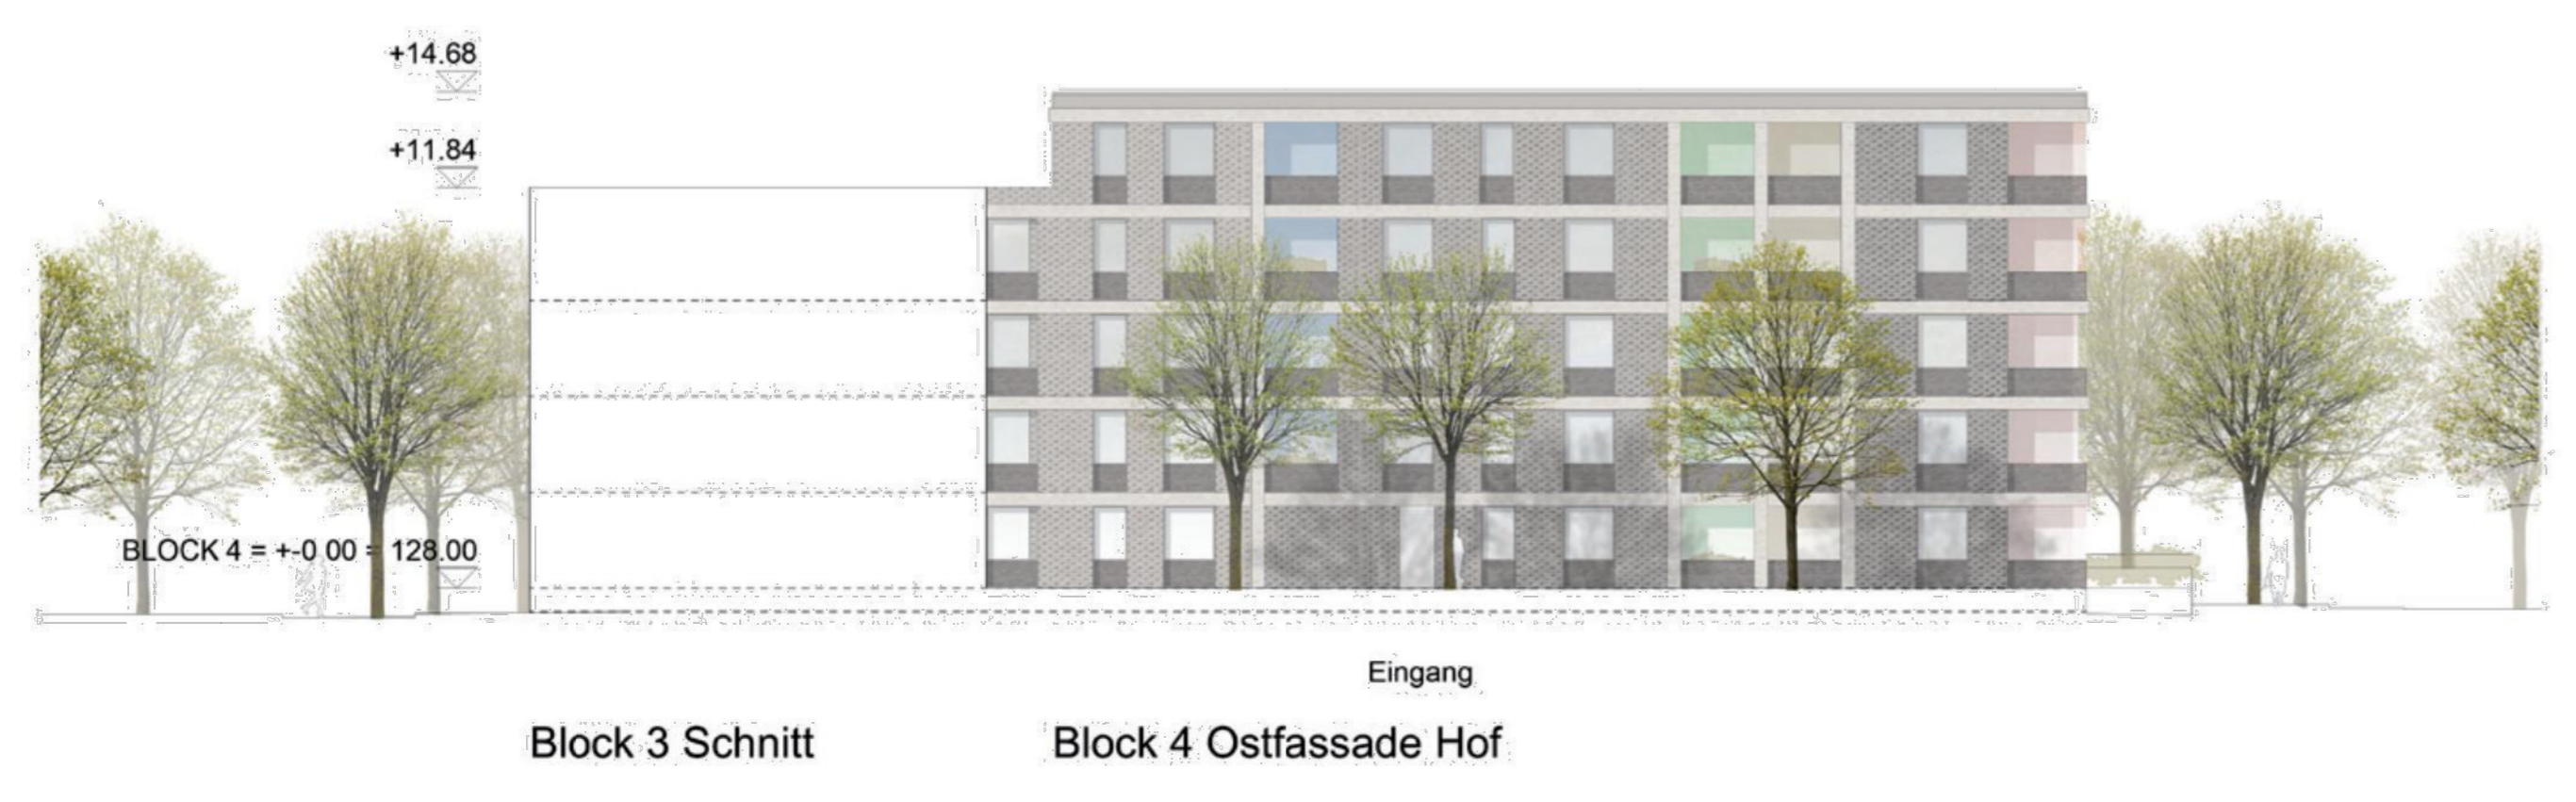

ANSICHT OSTFASSADE HOF 1:200



ANSICHT WESTFASSADE von PROMENADE 1:200





BLICK VON WALTER-HALLSTEIN-STRASSE

