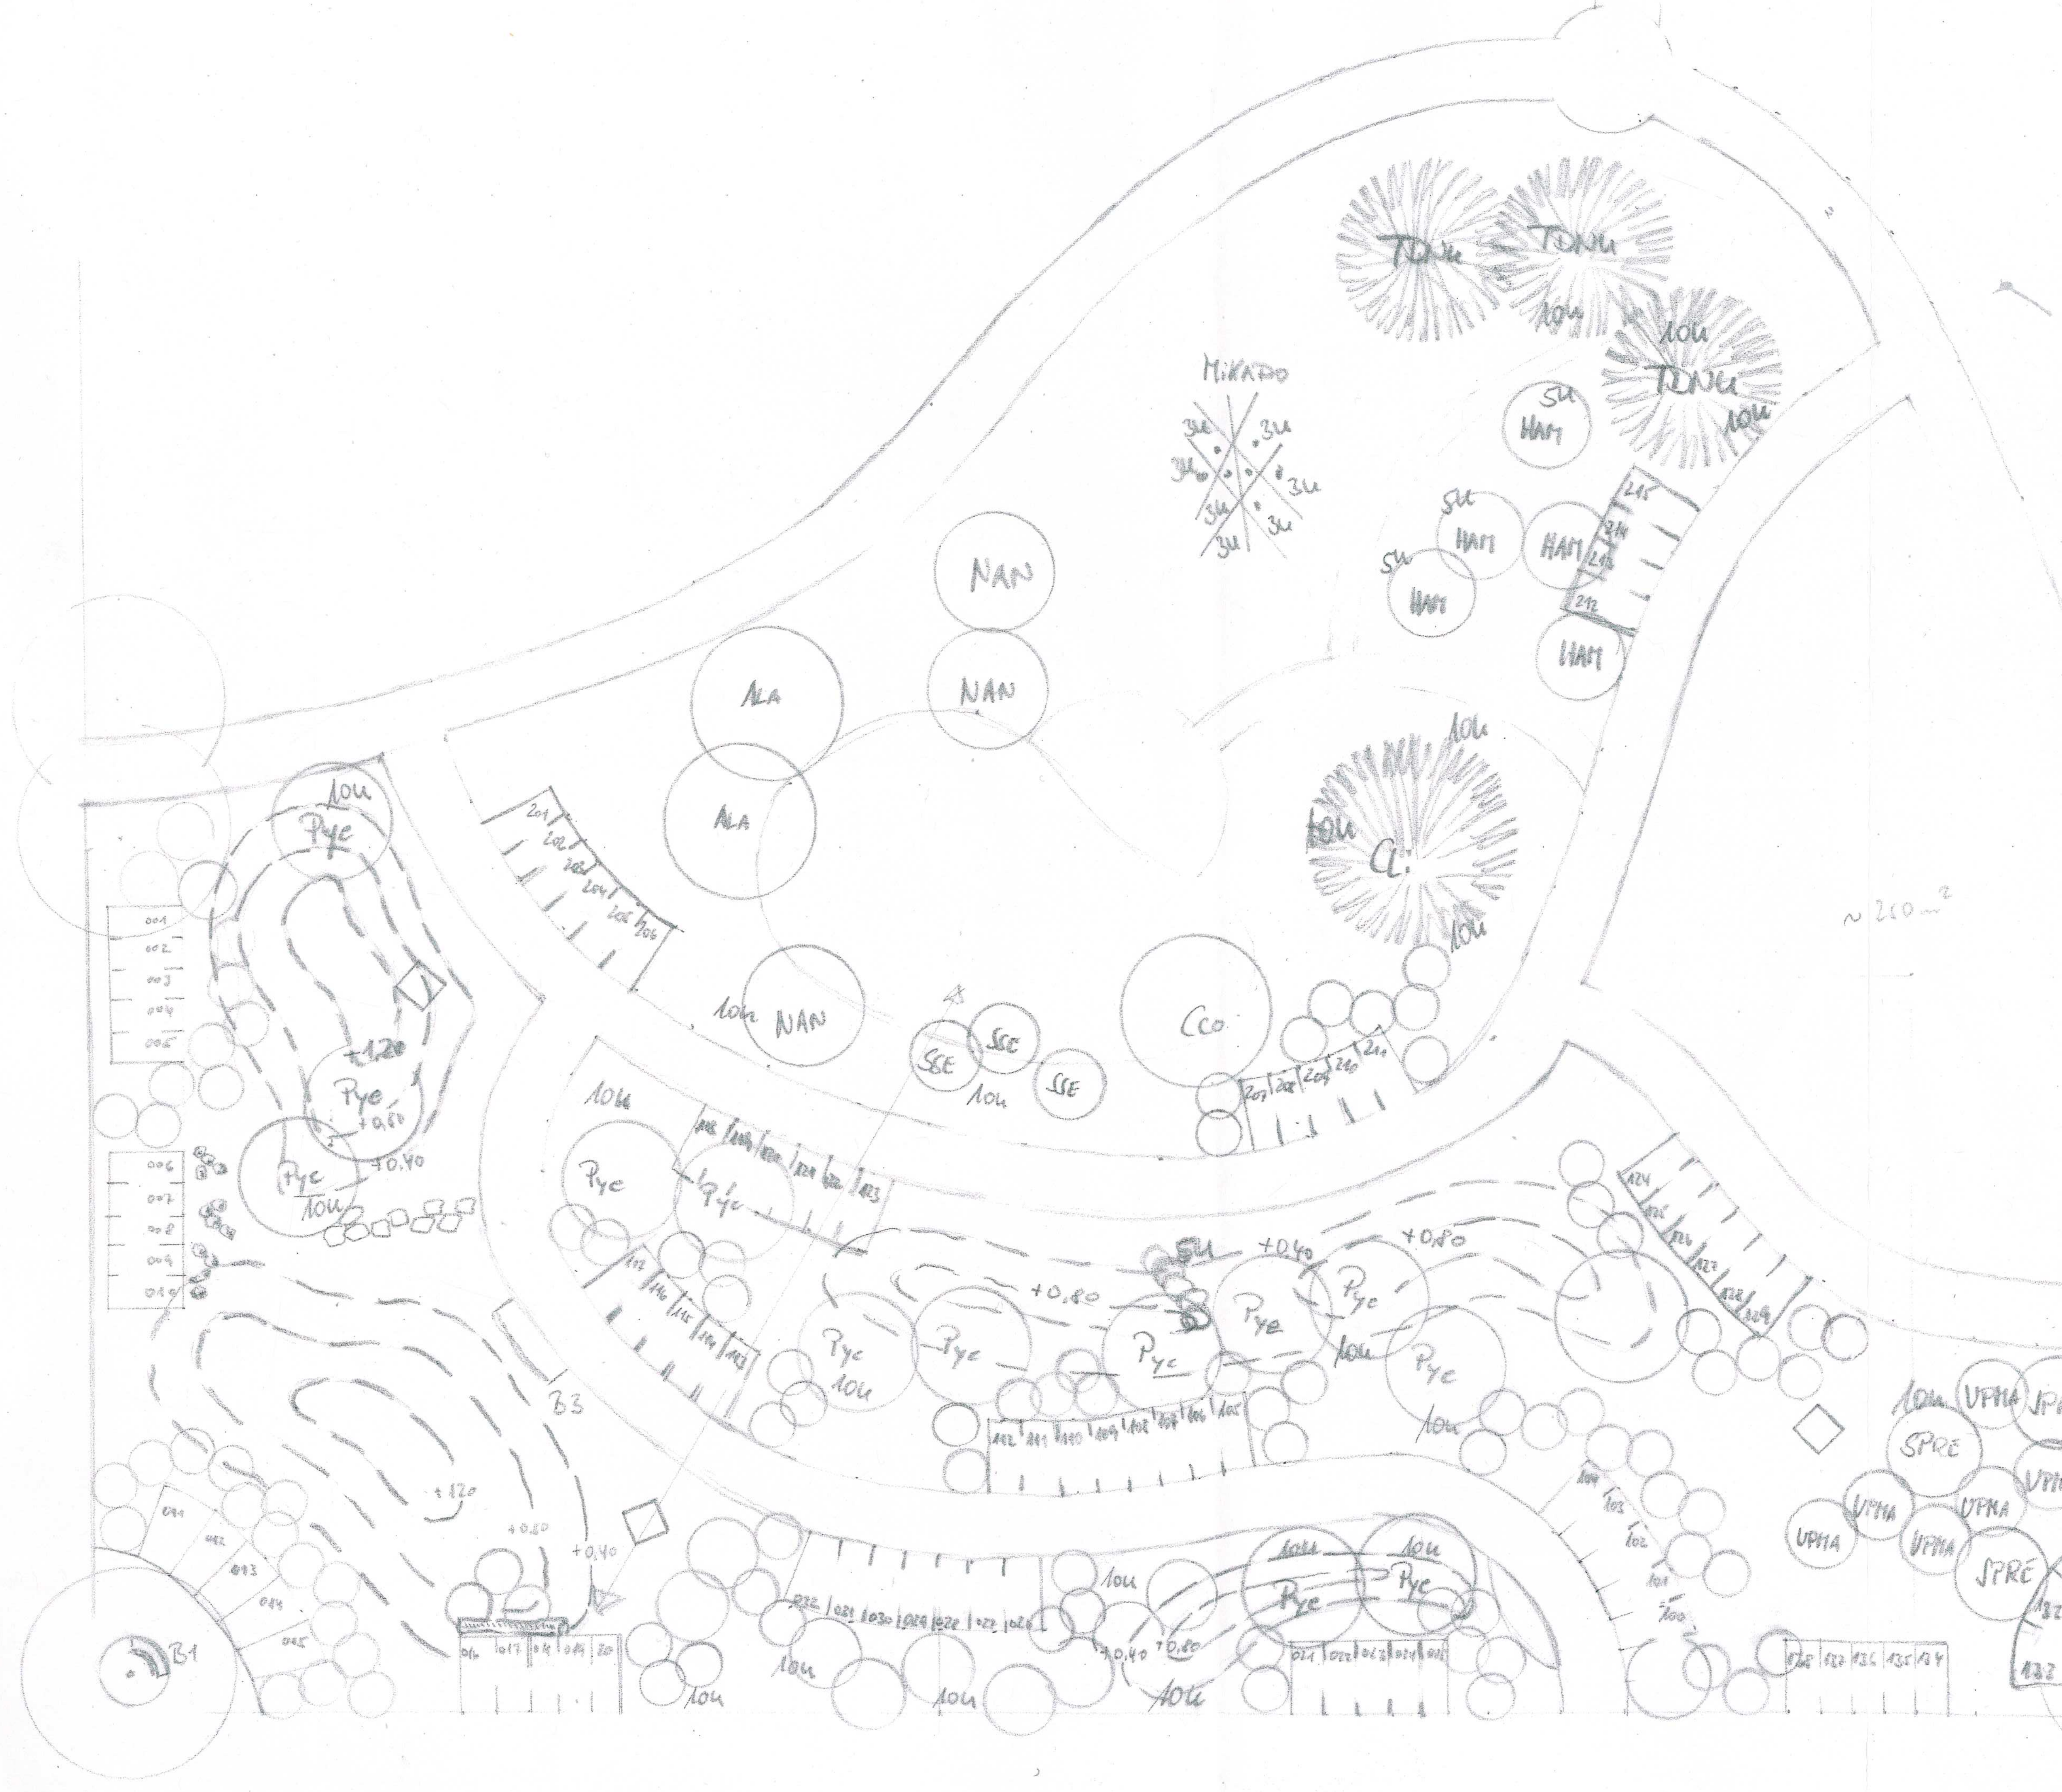
MIKADO
TDNU
NAN
ALA
Cco
Ci
HAM
SSE
Pyc
10u
5u
3u
SPRE
UPMA
+0,40
+0,80
+1,20
B1
B2
B3
~ 250 m²

Pyc	Prunus yedoensis
ALA	Amelanchier
Cco	Cornus controversa
TDNU	Taxodium 'Nutans'
NAN	Nothofagus
JSE	Salix 'Sekka'
UPMA	Viburnum plic. 'Mariesii'
Ci	Cedrus libani
HAM	Hamamelis i.S.
SPRE	Syringa pret. 'Redwine'

B = Bank

◇ = Objekt