


BEBAUUNGSPLAN 'FECKWEILERBRUCH' DER STADT BIRKENFELD

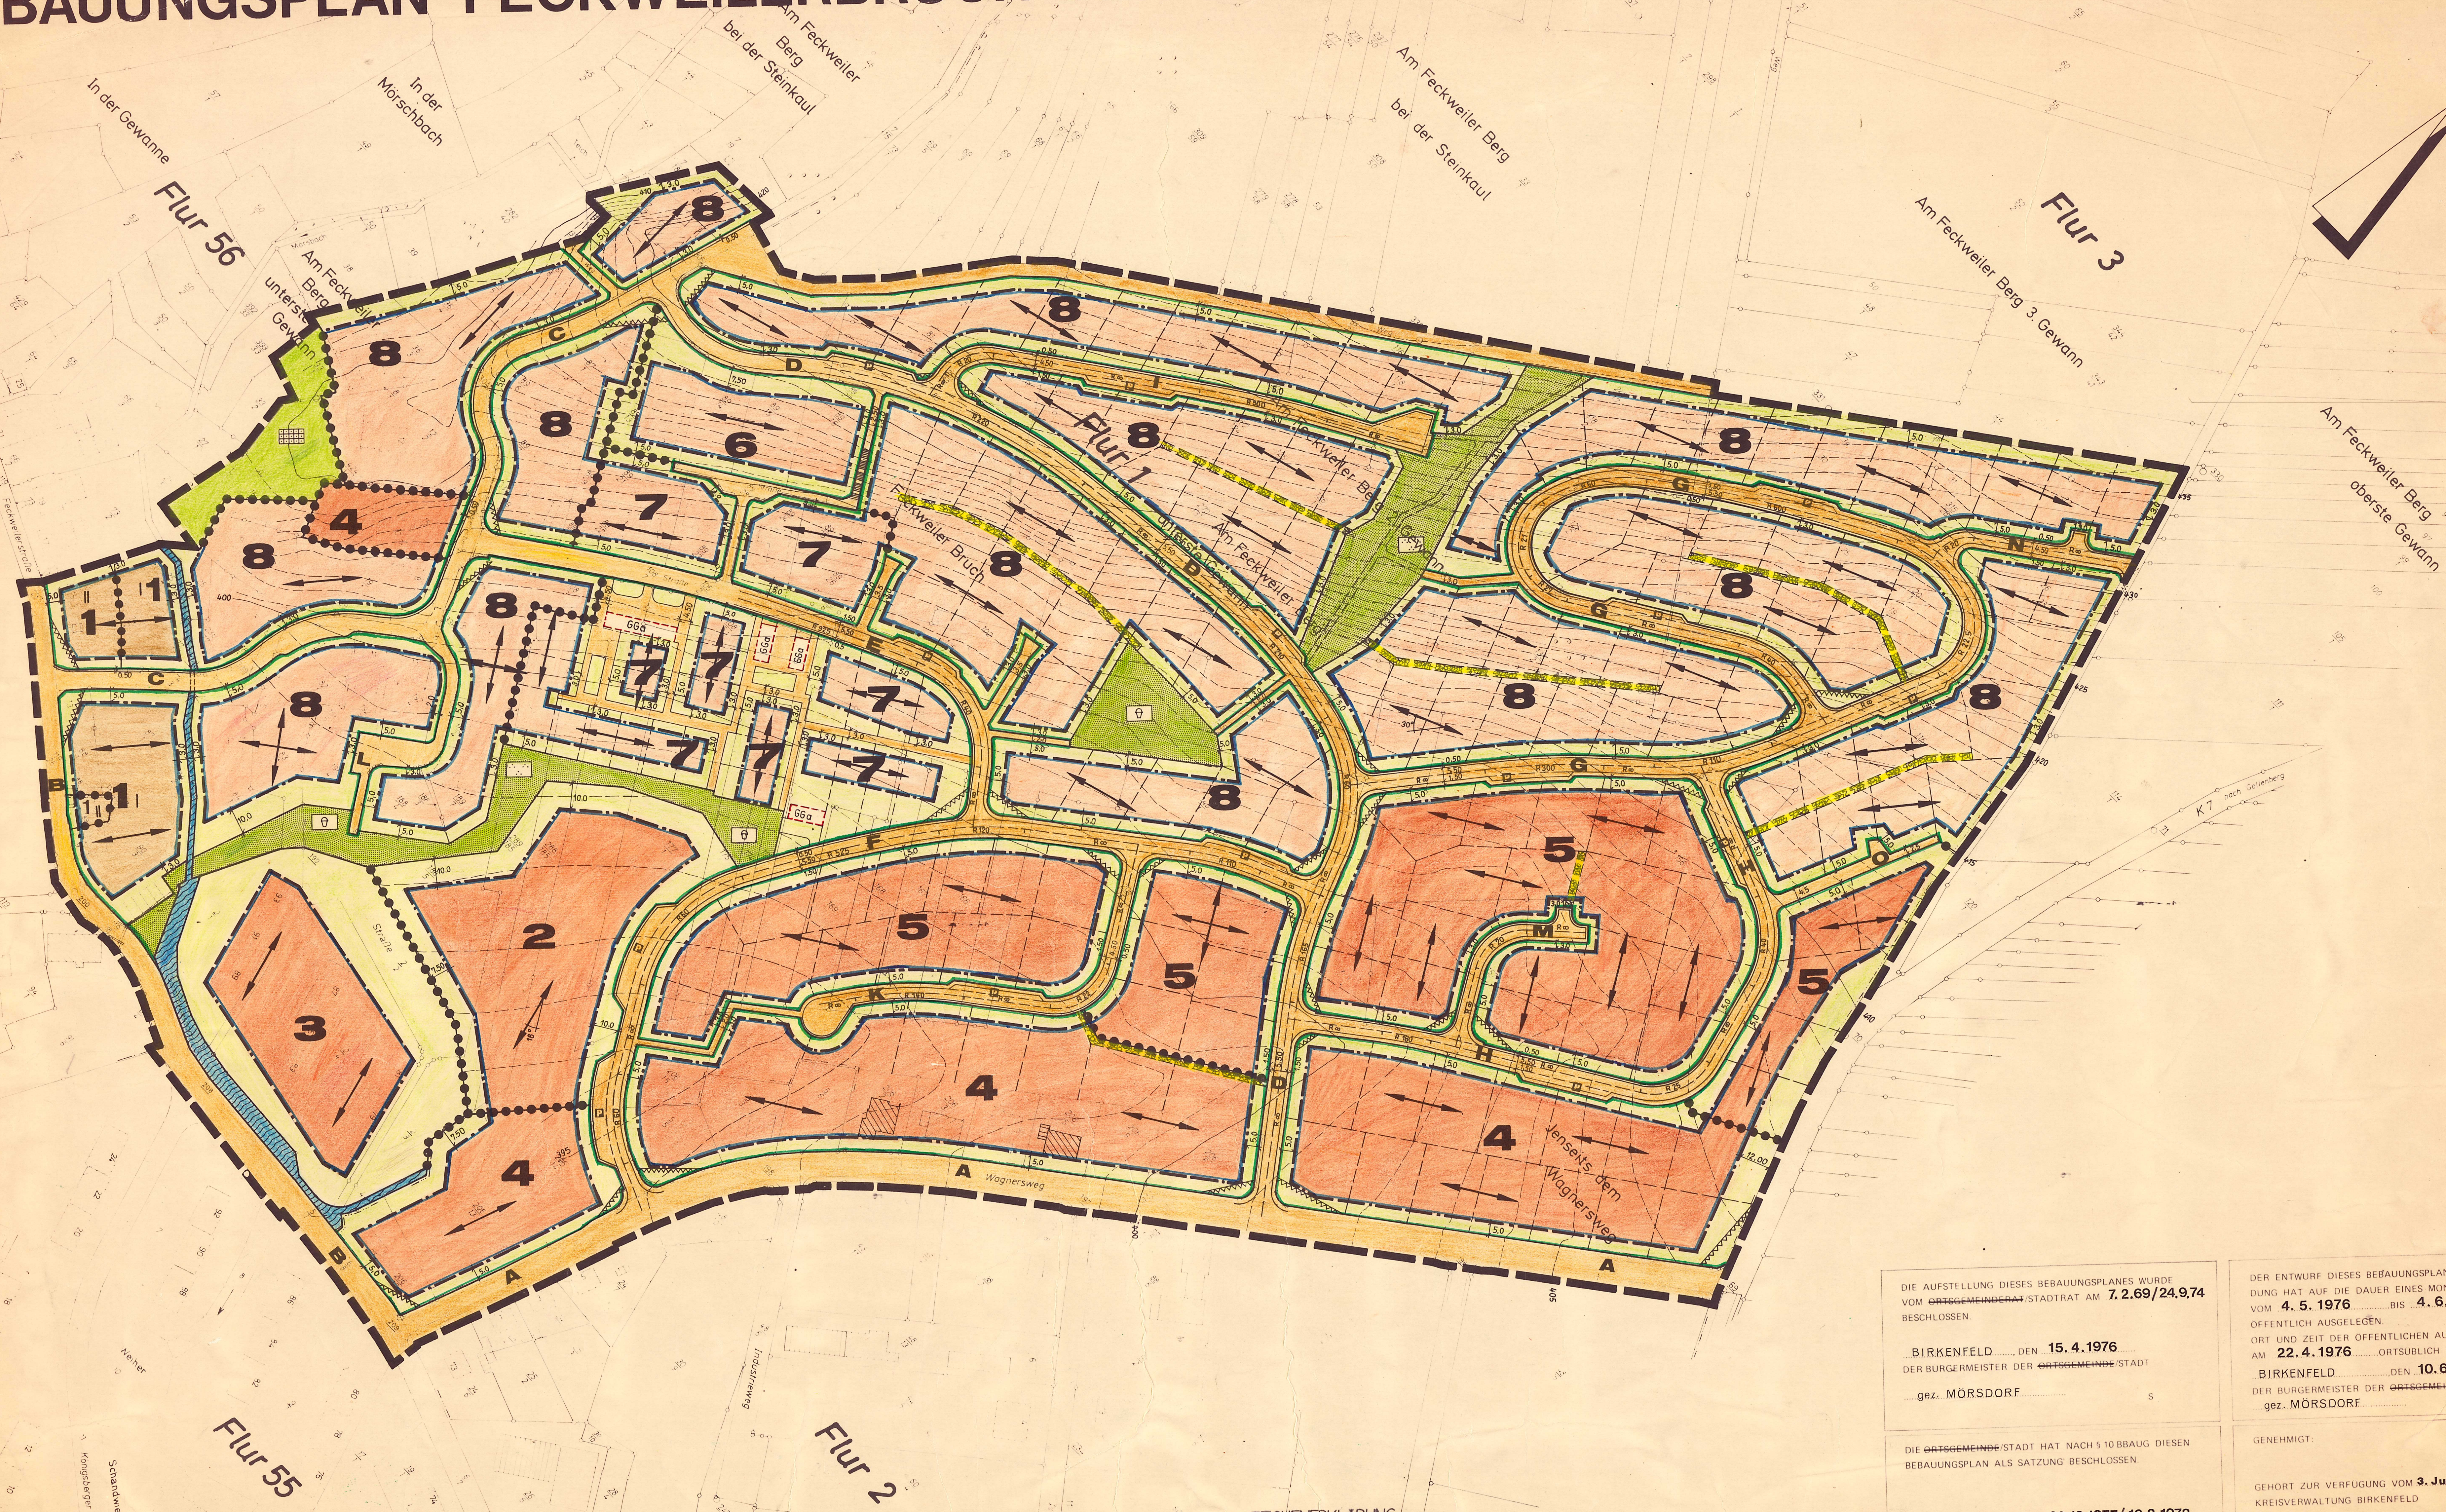

Systemschnitt Planstr. "C" - Feckweilerberg
 zukünftig privat
 Regelausbau ca. 7,50m 2 vorh. Ausbau
 alte Parzellengrenze
 neue Parzellengrenze

1 MI	0,4	0,9 bei (I) 0,9 bei (II)	3 WA III	0,4	10	5 WA I	0,4	0,5	7 WR I	0,4	0,5
2 WA III	0,4	10	4 WA II	0,4	0,8	6 WR III	0,4	0,8	8 WR I	0,4	0,5

WR	Reine Wohngebiete
WA	Allgemeine Wohngebiete
MI	Mischgebiete
6	Ordnungsziffer im Plan
II	Zahl der Vollgeschosse
0,4	GRZ
0,8	GFZ
o	offene Bauweise
o	nur Einzel- und Doppelhauser zulässig

ZEICHENERKLÄRUNG

g	geschlossene Bauweise	private Grünflächen	Sichtlinien
—	Baugrenze	öffentliche Grünflächen	Dauerklergarten
→	Firstrichtung	Kinderspielplatz	Parkanlage
—	Strassenbegrenzungslinie	Bachlauf	mit Geh-, Fahr- und Leitungsrecht zu belastende Flächen
—	Gehweg	—	GGa
—	Parkbuch	—	Gemeinschaftsgaragen
—	Fahrbahn mit Angabe der Trassierungselemente	—	
—	Gehweg	—	
—	Strassenbegrenzungslinie	—	
B	Bezeichnung der Planstraßen	—	
—	geplante Grundstücksgrenzen	—	
—	Nutzungsgrenzen	—	

DIE AUFSTELLUNG DIESES BEBAUUNGSPLANES WURDE VOM ORTSGEMEINDE-RAT STADTRAT AM 7.2.69/24.9.74 BESCHLOSSEN.

BIRKENFELD DEN 15.4.1976
 DER BÜRGERMEISTER DER ORTSGEMEINDE-STADT
 ...gez. MÖRSDORF

DIE ORTSGEMEINDE-STADT HAT NACH § 10 BBAUG DIESEN BEBAUUNGSPLAN ALS SATZUNG BESCHLOSSEN.

BIRKENFELD DEN 20.12.1977/16.3.1978
 DER BÜRGERMEISTER DER ORTSGEMEINDE-STADT
 ...gez. MÖRSDORF

DIE GENEHMIGUNG DIESES BEBAUUNGSPLANES, SOWIE ORT UND ZEIT SEINER ÖFFENTLICHEN AUSLEGUNG NACH § 12 BBAUG WURDE AM 24.7.1978 ÖFFENTLICH BEKANNT GEMACHT.

BIRKENFELD DEN 25.7.1978
 DER BÜRGERMEISTER DER ORTSGEMEINDE-STADT
 ...gez. MÖRSDORF

DER ENTWURF DIESES BEBAUUNGSPLANES MIT BEGRÜNDUNG HAT AUF DIE DAUER EINES MONATS, VOM 4.5.1976 BIS 4.6.1976 ÖFFENTLICH AUSGELEGEN.

BIRKENFELD DEN 10.6.1976
 DER BÜRGERMEISTER DER ORTSGEMEINDE-STADT
 ...gez. MÖRSDORF

GENEHMIGT:

GEHÖRT ZUR VERFUGUNG VOM 3. Juli 1978 AZ 60/610-13 KREISVERWALTUNG BIRKENFELD

gez. DR. BEYER
 Landrat

Verbandsgemeindeverwaltung Birkenfeld (Nähe)

Projekt: BAULEITPLANUNG der Stadt BIRKENFELD

Mußstab: 1:1000

Plan Nr. **Bebauungsplan „Fleckweilerbruch“**

Datum: IX. 77

Bearbeitet: *[Signature]*